
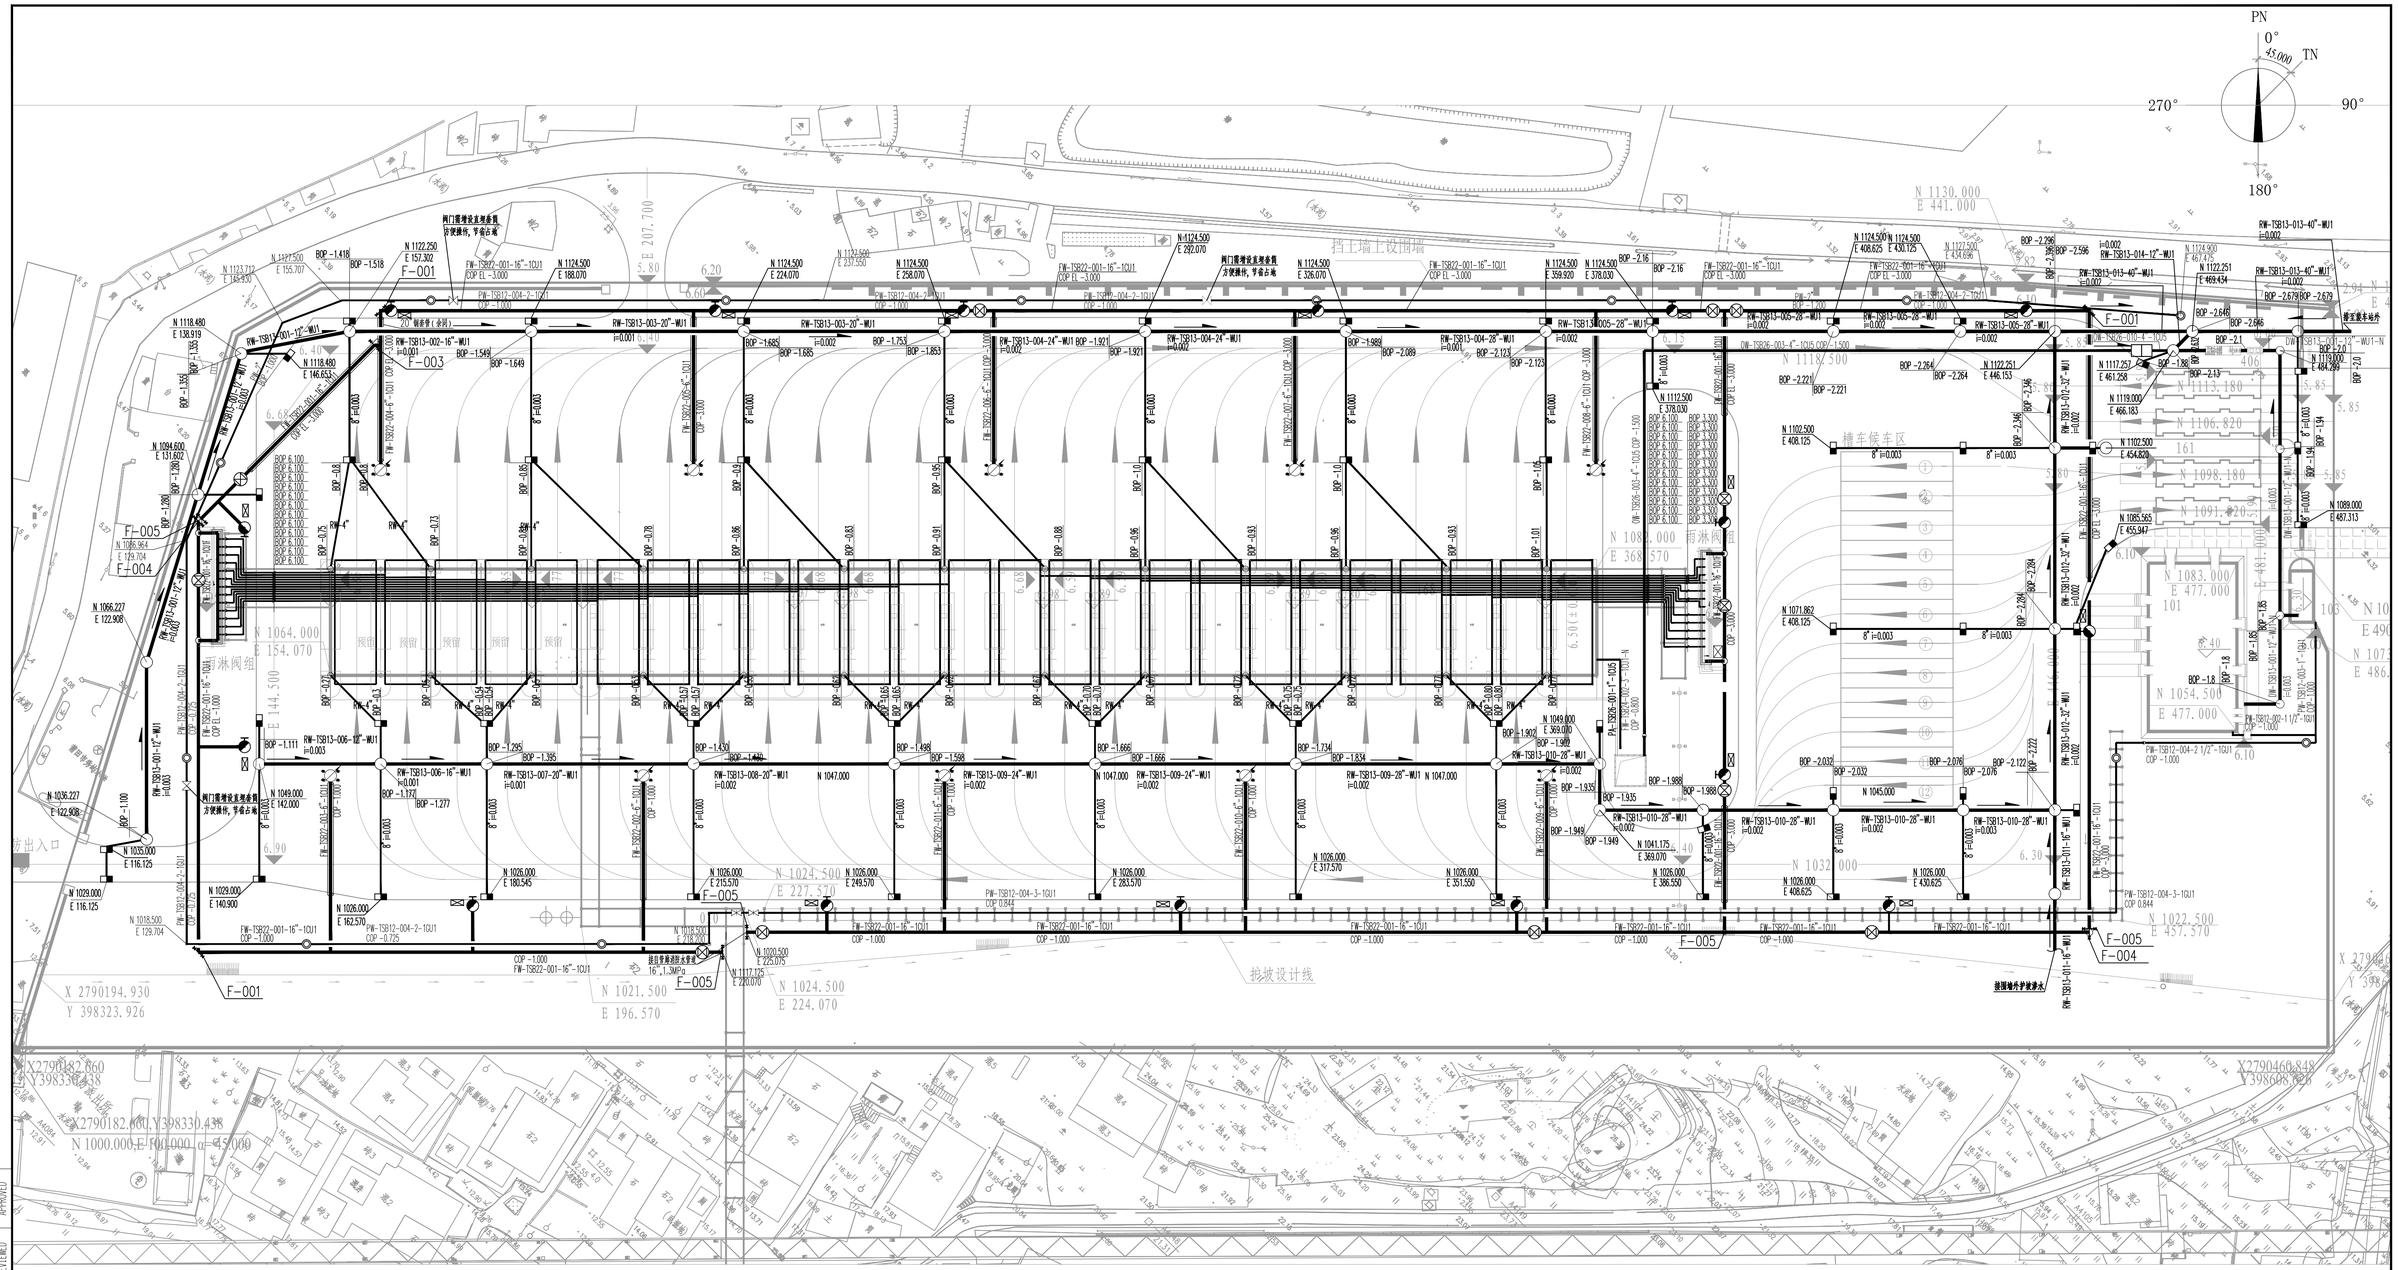


图例			
⊗	阀门井	RW-TSB13-006-16"-WU1	RW雨水管线
○	检查井	FW-TSB22-003-6"-1QU1	FW消防水管线
◔ ✉	室外消火栓与消火栓箱	PW-TSB12-004-3"-1QU1	PW给水管线
⌀	消防炮	OW-TSB26-003-4"-1QU5	OW废水管线
FS x2	2套移动式高倍泡沫罐(PY4/500型)	DW-TSB13-001-12"-WU1	DW污水管线
			装车棚雨水收集管
◎	化粪池	FW-TSB24-002-3"-1QU1	FW消防泡沫管线
▭	汽车洗车污水隔油沉淀池	F-001	玻璃钢管道止推墩及支墩编号
⊙	洒水栓	▪	雨水口

设计说明

1. 图中尺寸均以米计。
2. 图中地下管线、检查井、阀门井、集液坑标高为相对标高，±0.000相当于绝对标高6.5m。
3. 埋设于硬化地坪下的玻璃钢管道需安装钢套管。
4. 需要敷设套管的地下管线，其套管需延伸到非硬化地坪内1米。
5. 图中地面以上管道均为示意，具体安装方法详见其对应的ISO图，装车棚消防喷淋管道此处仅为示意，具体标高尺寸管线代号介质详见装车站消防管道平面布置图及ISO图。
6. 图中虚线消防管道为预留装车撬消防管道，此处仅为示意，不在本次设计范围之内。
7. 室外混凝土排水管道，管道基础做法参见图集《混凝土排水管道基础及接口04S516》，Do=600~3000混凝土管参见该图集17页，Do=150~600混凝土管参见该图集21页。
8. 本次管道施工采用沟槽开挖，开挖深度应为埋设深度及基础厚度之和，埋设深度详见图纸，基础厚度详见上述图集。回填材质可使用原土，沟槽回填土要求详见《给水排水管道工程施工及验收规范》。

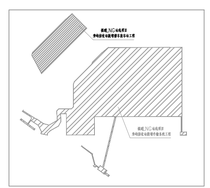

修改号 REV.	版次 ISSUE	发布日期 DATE	发布说明 DESCRIPTION	设计 DESIGNED	校核 CHECKED	审核 APPROVED	审定 AUTHORIZED
0	0	2013.10.25	供施工	覃辰晨	孙雅平	丁太文	

中海福建天然气有限责任公司 CNOOC-Fujian LNG Co.,Ltd.

东华工程科技股份有限公司
EAST CHINA ENGINEERING SCIENCE AND TECHNOLOGY CO.,LTD.

合同号 Contract	Z2012SLFJ-TS/E-S085-01		
文件编号 Ref.No.	FJPTTSB-DD-DWG-TS-FW-12001		
工程 PROJ.	福湄LNG站线项目 秀屿接收站新增槽车装车站工程		
装置 JOB	全厂给排水(008)		
工序 SUB. JOB			
设计阶段 DES.PHASE	详细设计		

设计 DESIGNED			
制图 DRAWN			
校核 CHECKED			
审核 APPROVED			
审定 AUTHORIZED			

全厂给排水消防管道平面图

201205SB-008-080E-01 0

比例 SCALE | 版次 ISSUE 0 | 入库日期 DATE | 第 1 张 共 1 张 SHEET NO. 1 OF 1 | 修改 REV.

本图纸仅供本项目使用，未经东华工程科技股份有限公司许可不得转给第三者
THIS DRAWING SHALL BE USED FOR THIS PROJECT ONLY, TRANSFER TO ANY THIRD PARTY WITHOUT ECEC'S CONSENT IS NOT PERMITTED.

专业 DISCIP.INE	会签及日期 COUNTERSIGNED & DATE	专业 DISCIP.INE	会签及日期 COUNTERSIGNED & DATE	修改号 REVISED	日期 DATE	设计 DESIGNED	校核 REVIEWED	审核 APPROVED