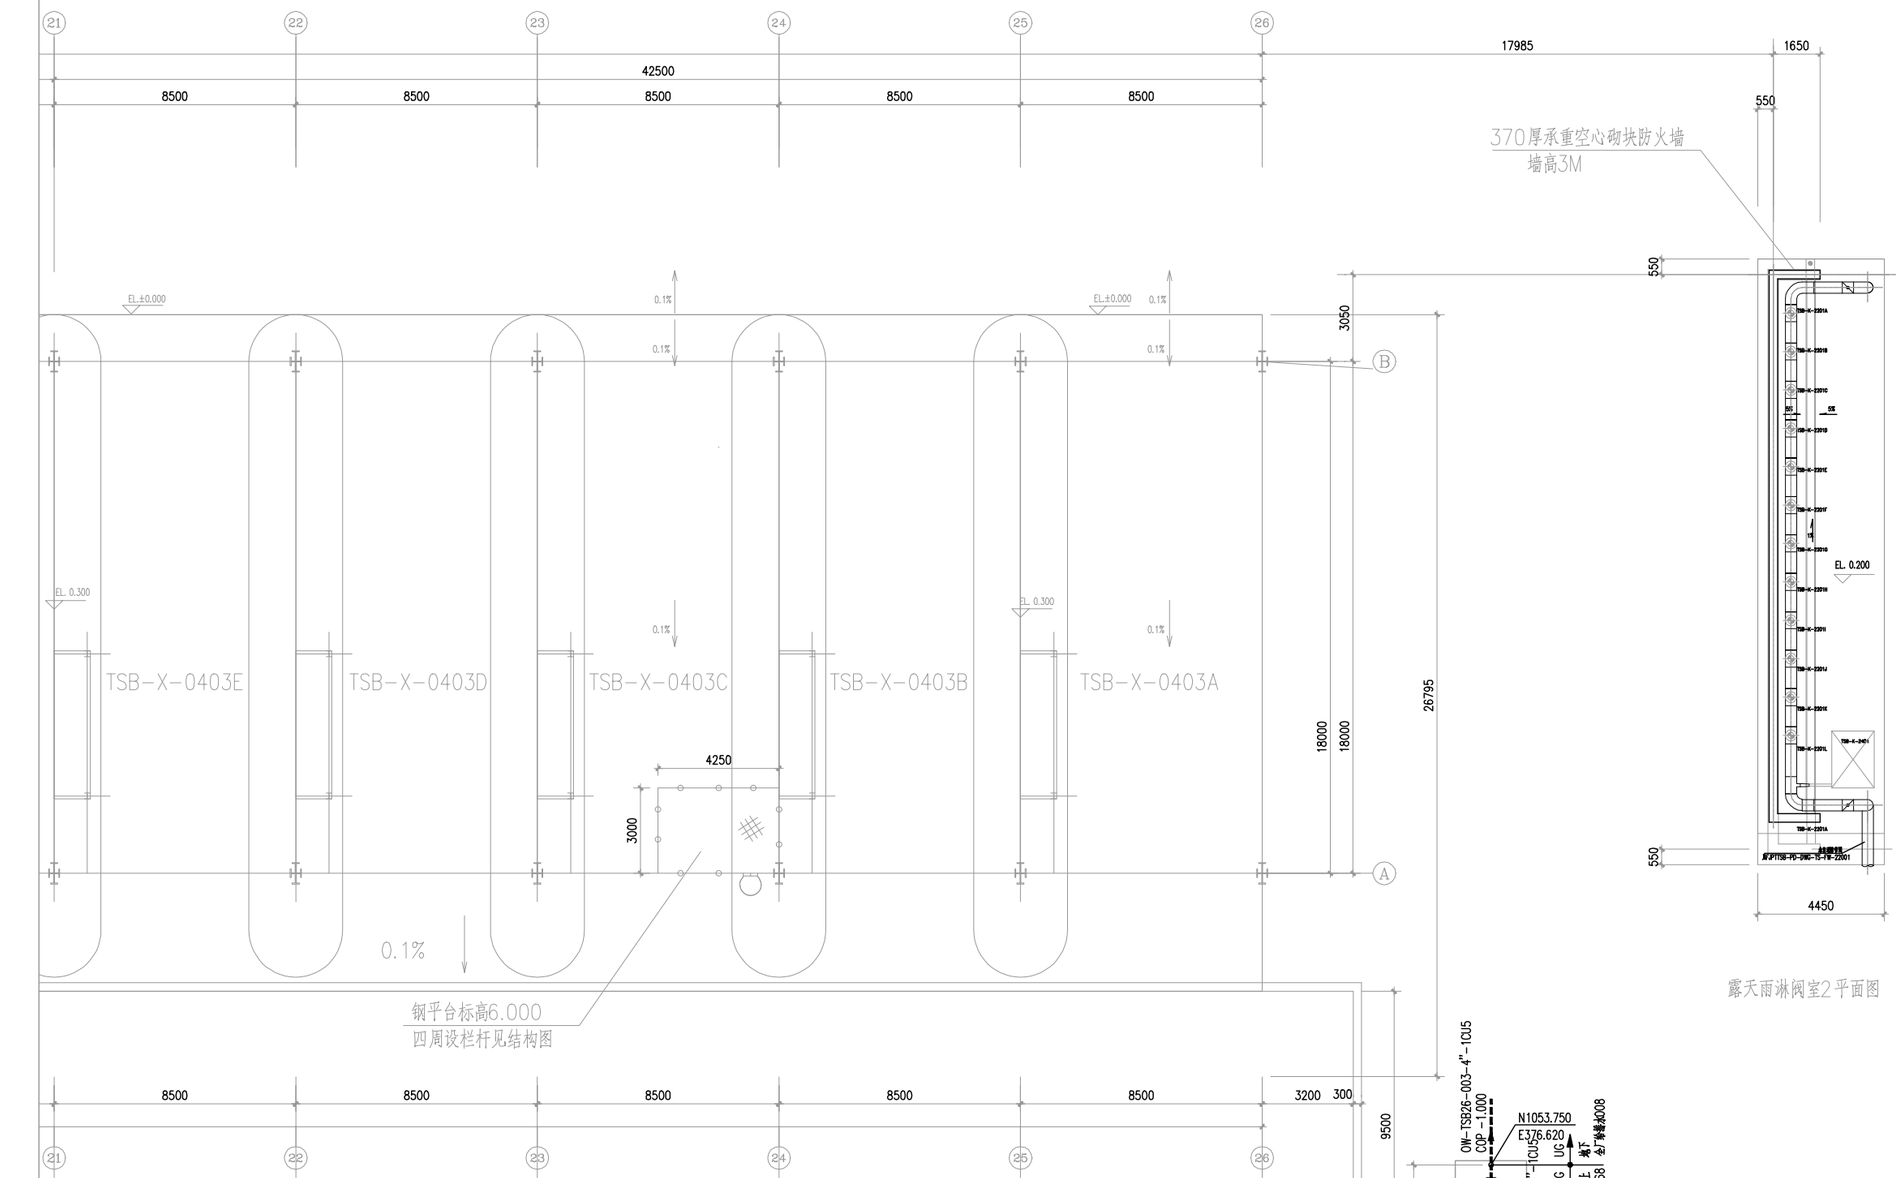


装车站给排水管道平面图 1:100

图例：

本期项目设计集液池排水管线

说明：装车棚雨落水管接全厂雨水管道在全厂给排水消防管道平面图，此处不予赘述。
（FJPTTSB-DD-DWG-TS-FW-12001,201205SB-008-080E-01）

0	2013.10.25	供施工	覃振晨	基德平	丁太文
版号 NO.	发布日期 DATE	发布说明 DESCRIPTION	设计 DESIGNED	校核 CHECKED	审核 APPROVED	审定 AUTHORIZED

中海福建天然气有限责任公司 CNOOC-Fujian LNG Co.,Ltd.

东华工程科技股份有限公司 EAST CHINA ENGINEERING SCIENCE AND TECHNOLOGY CO.,LTD.

合同号 Contract	Z2012SLFJ-TS/E-S085-01
文件编号 Ref.No.	FJPTTSB-DD-DWG-TS-FW-13004
工程 PROJ.	福建LNG站线项目
	秀屿接收站新增装车臂车站工程
装置 JOB	装车站(168)
工序 SUB. JOB	
设计阶段 DESIGNAGE	详细设计

设计 DESIGNED　制图 DRAWN　校核 CHECKED　审核 APPROVED　审定 AUTHORIZED

装车站给排水管道平面图

201205SB-168-080E-01　0

比例 SCALE　版次 ISSUE 0　入库日期 DATE　第 1 张 共 1 张 SHEET NO. 1 OF 1　修改 REV.

本图纸仅供本项目使用，未经东华工程科技股份有限公司许可不得转给第三者
THIS DRAWING SHALL BE USED FOR THIS PROJECT ONLY, TRANSFER TO ANY THIRD PARTY WITHOUT ECEC'S CONSENT IS NOT PERMITTED.

专业 DISCIPLINE	会签及日期 COMFIRMED & DATE	专业 DISCIPLINE	会签及日期 COMFIRMED & DATE	修改 REVISED	日期 DATE	设计 DESIGNED	校核 REVIEWED	审核 APPROVED