




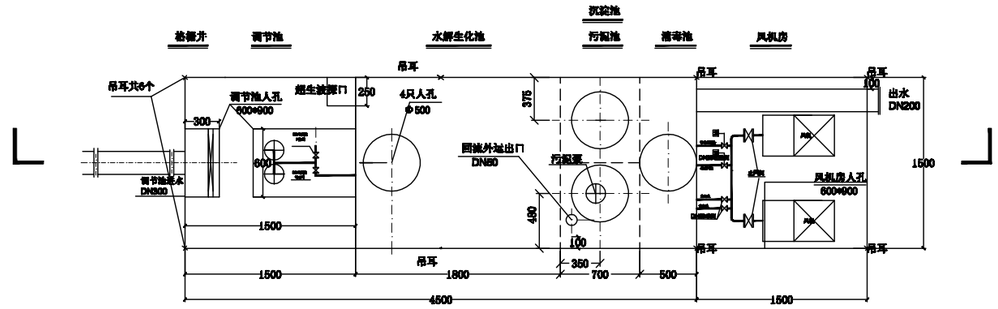

污水处理设备平面图 1:50

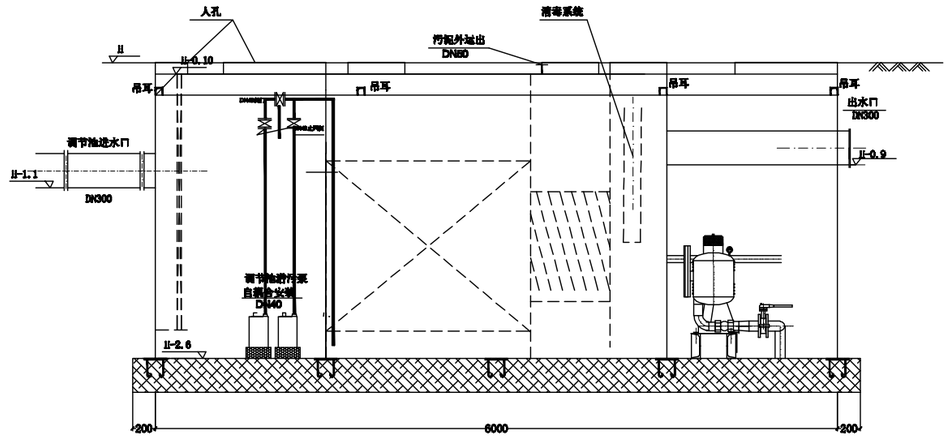

1-1剖面图 1:50

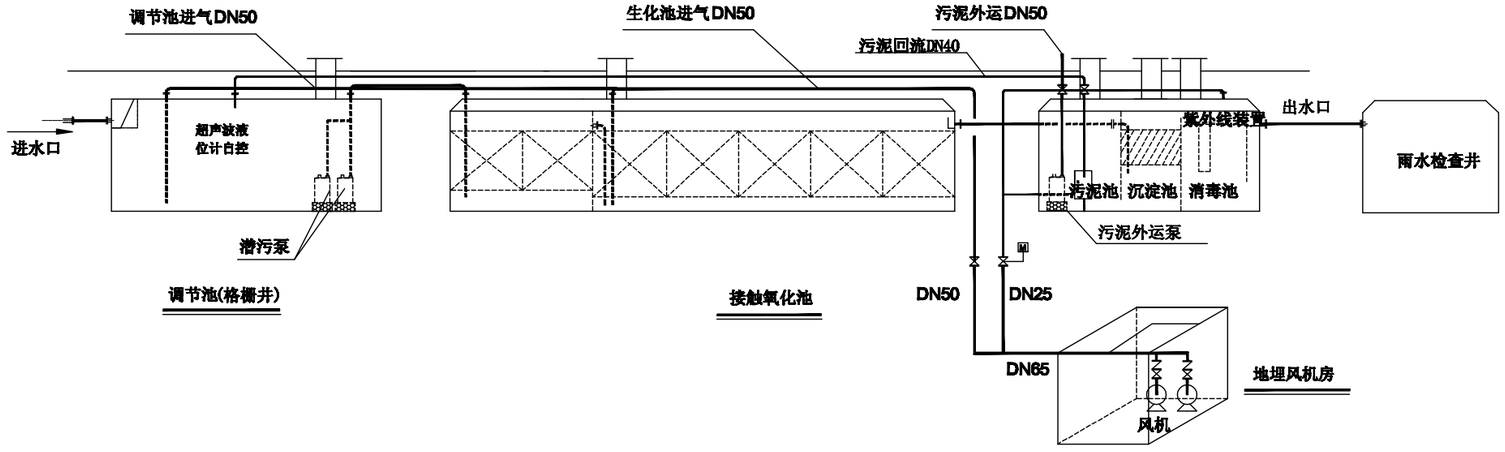

污水处理设备系统图

备注:

1、一体化池体采用Q235R 8mm钢板焊制,重4.5吨;
2、内外防腐采用两遍防锈漆加两遍氯璜化聚乙烯;
3、格栅框架为40*4不锈钢角钢，栅条为8mm不锈钢圆钢。
4、风量控制阀门为：风机配套止回阀2个，调节池气管及曝气池气管DN50球阀各1个，紫外线清洗和污泥回流进气DN25电磁阀各1个;
5、水量控制阀门为：水泵配套止回阀2个，进水管及回流管DN40阀门各1个。
6、设备进出口采用法兰连接，法兰标准为GB/T9119-2010 PN1.0，设备焊接按JB/T4735-1997要求。

修改 REV.	版次 ISSUE	发布日期 DATE	发布说明 DESCRIPTION	设计 DESIGNED	校核 CHECKED	审核 APPROVED	审定 AUTHORIZED
0	0	2013.10.25	供施工	覃辰晨	孙雅平	丁太文	

中海福建天然气有限责任公司
CNOOC-Fujian LNG Co.,Ltd.

东华工程科技股份有限公司
EAST CHINA ENGINEERING SCIENCE AND TECHNOLOGY CO.,LTD.

设计 DESIGNED		
制图 DRAWN		
校核 CHECKED		
审核 APPROVED		
审定 AUTHORIZED		

污水处理设备平面图 、剖面图
系统图

合同号 Contract	Z2012SLFJ-TS/E-S085-01
文件编号 Ref.No.	FJPTTSB-DD-DWG-TS-FW-13005
工程 PROJ.	福建LNG站线项目 秀屿接收站新增槽车装车站工程
装置 JOB	污水一体化处理设施(406)
工序 SUB. JOB	
设计阶段 DES.PHASE	详细设计

201205SB-406-080E-01 | 0

比例 SCALE | 版次 ISSUE 0 | 入库日期 DATE | 第 1 张 共 1 张 SHEET NO. 1 OF 1 | 修改 REV.

本图纸仅供本项目使用，未经东华工程科技股份有限公司许可不得转给第三者
THIS DRAWING SHALL BE USED FOR THIS PROJECT ONLY, TRANSFER TO ANY THIRD PARTY WITHOUT ECEC'S CONSENT IS NOT PERMITTED.

专业 DISCIPLINE	会签及日期 COUNTERSIGNED & DATE	专业 DISCIPLINE	修改 REVISED	日期 DATE	设计 DESIGNED	校核 REVIEWED	审核 APPROVED