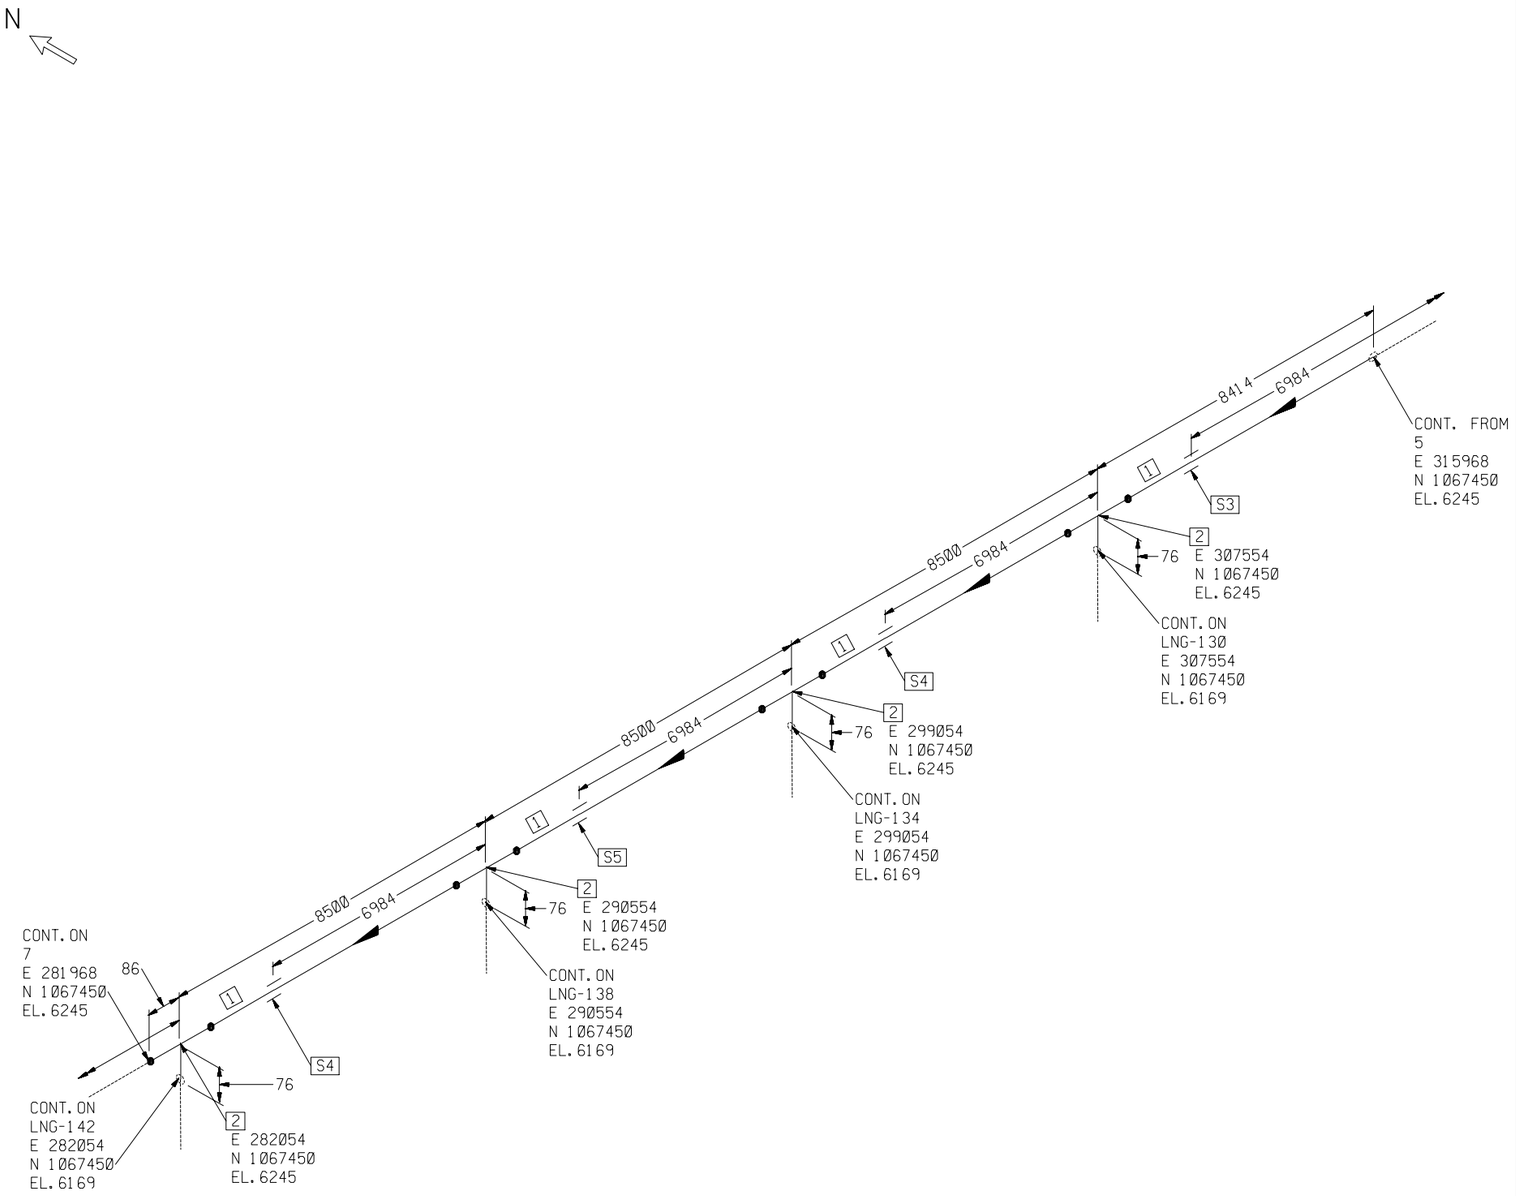


FABRICATION MATERIALS

PT NO	COMPONENT DESCRIPTION	NB (IN)	ITEM CODE	QTY
	PIPE			
1	3" SCH10S PIPE EFW. BE SS ASTM A358 304/304L CL 1. DIMS TO ASME B36.19M	3	PP02477	33316
	FITTINGS			
2	3" SCH10S * 2" SCH40S TEE BRANCH RED. BW SMLS. SS ASTM A403 WP 304/304L-S. DIMS TO ASME B16.9	3X2	PT08586	4

ERECTION MATERIALS

PT NO	COMPONENT DESCRIPTION	NB (IN)	ITEM CODE	QTY
	SUPPORTS			
3	PIPING SUPPORT	3	N-1127	1
4	PIPING SUPPORT	3	N-1123	2
5	PIPING SUPPORT	3	N-1119	1

操作压力(MPaG) OPT. PRESS.	操作温度(℃) OPT. TEMP.	设计压力(MPaG) DESIGN PRESS.	设计温度(℃) DESIGN TEMP.	试验压力(MPaG) TEST PRESS.	试验介质 TEST SERVICE.	
Ø.2	-160	1.86	-165~38	2.79	HYDROSTATIC	
所在P&ID图号 P&ID DRAWING NO.	所在模型号 PDS MODEL NO.	探伤(%) RT/UT	应力消除(Y/N) STRESS RELIEVE	涂漆等级 PAINT. CLASS	绝热类型/厚度(mm) INSULAT. CLASS/THK	
PR-04005	/	RT 100	N	SYSTEM 9	CC	100

修改 REV.	版次 ISSUE	发布日期 DATE	发布说明 DESCRIPTION	设计 DESIGNED	校核 CHECKED	审核 APPROVED	审定 AUTHORIZED
Ø	Ø	2013-10-31	供施工	CG	YJS		

	设计 DESIGNED	制图 DRAWN	校核 CHECKED	审核 APPROVED	审定 AUTHORIZED
专业 DISCIP.LINE					
会签及日期 COUNTERSIGNED & DATE					
修改 REVISED					
日期 DATE					
设计 DESIGNED					
校核 REVIEWED					
审核 APPROVED					

中海福建天然气有限责任公司
CNOOC-Fujian LNG Co.,Ltd.

东华工程科技股份有限公司
EAST CHINA ENGINEERING SCIENCE AND TECHNOLOGY CO.,LTD.

LNG-TSBØ4-1Ø3-3"-1SP1-CC
管道轴测图
ISOMETRICS DRAWING

压力管道类别 GC2

比例 SCALE / 版次 ISSUE Ø

合同号 Contract	Z2012SLFJ-TS/E-S085-01
文件编号 Ref.No.	FJPTTSB-DD-DWG-TS-PI-Ø42Ø2
工程 PROJ.	福建LNG站线项目 秀屿接收站新增槽车装车站工程
装置 JOB	168/Ø1Ø
工序 SUB. JOB	/
设计阶段 DES. PHASE	详细设计
	2Ø12Ø5SB-168/Ø1Ø-Ø4ØE-1Ø2 Ø
入库日期 DATE	第 SHEET NO 6 张共 OF 16 张 修改 REV

本图纸仅供本项目使用，未经东华工程科技股份有限公司许可不得转给第三者
THIS DRAWING SHALL BE USED FOR THIS PROJECT ONLY, TRANSFER TO ANY THIRD PARTY WITHOUT ECEC'S CONSENT IS NOT PERMITTED.