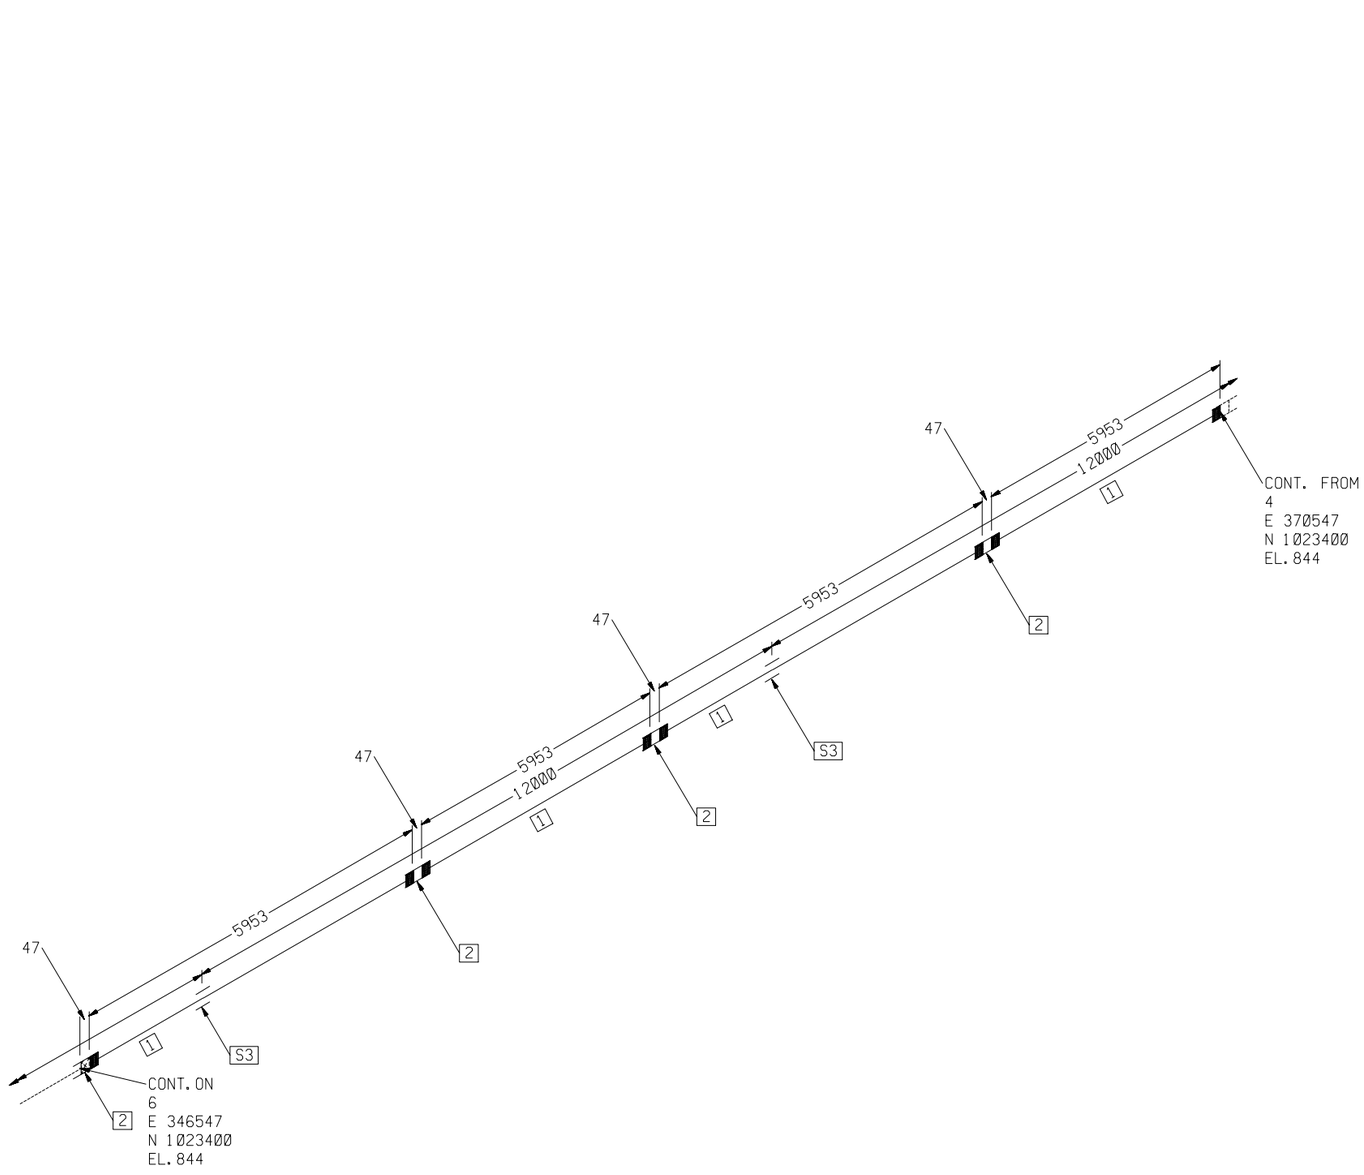



ERECTION MATERIALS

| PT NO | COMPONENT DESCRIPTION | NB (IN) | ITEM CODE | QTY |
|---|---|---|---|---|
| | PIPE | | | |
| 1 | 3" SCH80 PIPE SMLS. THREADED CS ASTM A53-B. GALVANISED PER ASTM A153 DIMS TO ASME B36.10M | 3 | PP02522 | 23812 |
| | FITTINGS | | | |
| 2 | 3" COUPLING THREADED CL3000 CS ASTM A105. GALVANISED PER ASTM A153 DIMS TO ASME B16.11 | 3 | PK00336 | 4 |
| | SUPPORTS | | | |
| 3 | PIPING SUPPORT | 3 | N-2041 | 2 |

| 操作压力(MPaG) OPT. PRESS. | 操作温度(℃) OPT. TEMP. | 设计压力(MPaG) DESIGN PRESS. | 设计温度(℃) DESIGN TEMP. | 试验压力(MPaG) TEST PRESS. | 试验介质 TEST SERVICE. | |
|---|---|---|---|---|---|---|
| 0.55 | AMB | 1.00 | 65 | 1.5 | HYDROSTATIC | |
| 所在P&ID图号 P&ID DRAWING NO. | 所在模型号 PDS MODEL NO. | 探伤(%) RT/UT | 应力消除(Y/N) STRESS RELIEVE | 涂漆等级 PAINT. CLASS | 绝热类型/厚度(mm) INSULAT. CLASS/THK | |
| PR-04007 | / | / | N | SYSTEM 6 | N | 0 |

| 修改 REV. | 版次 ISSUE | 发布日期 DATE | 发布说明 DESCRIPTION | 设计 DESIGNED | 校核 CHECKED | 审核 APPROVED | 审定 AUTHORIZED |
|---|---|---|---|---|---|---|---|
| 0 | 0 | 2013-10-31 | 供施工 | CG | YJS | | |

中海福建天然气有限责任公司
CNOOC-Fujian LNG Co.,Ltd.

东华工程科技股份有限公司
EAST CHINA ENGINEERING SCIENCE AND TECHNOLOGY CO.,LTD.

| | | | |
|---|---|---|---|
| 合同号 Contract | Z2012SLFJ-TS/E-S085-01 | | |
| 文件编号 Ref.No. | FJPTTSB-DD-DWG-TS-PI-04354 | | |
| 工程 PROJ. | 福建LNG站线项目 秀屿接收站新增槽车装车站工程 | | |
| 装置 JOB | 168/010 | | |
| 工序 SUB. JOB | / | | |
| 设计阶段 DES. PHASE | 详细设计 | | |

设计 DESIGED
制图 DRAWN
校核 CHECKED
审核 APPROVED
审定 AUTHORIZED

PW-TSB12-003-3"-1GU1-N
管道轴测图
ISOMETRICS DRAWING
压力管道类别 /
201205SB-168/010-040E-254 0
比例 SCALE / 版次 ISSUE 0 入库日期 DATE 第 SHEET NO 5 张 OF 共12张 修改 REV.

本图纸仅供本项目使用，未经东华工程科技股份有限公司许可不得转给第三者
THIS DRAWING SHALL BE USED FOR THIS PROJECT ONLY, TRANSFER TO ANY THIRD PARTY WITHOUT ECEC'S CONSENT IS NOT PERMITTED.

专业 DISCIPLINE | 会签及日期 COUNTERSIGNED & DATE | 专业 DISCIPLINE | 修改 REVISED | 日期 DATE | 设计 DESIGNED | 校核 REVIEWED | 审核 APPROVED