
TSB-K-2201A 雨淋阀 | TSB-K-2201B 雨淋阀 | TSB-K-2201C 雨淋阀 | TSB-K-2201D 雨淋阀 | TSB-K-2201E 雨淋阀 | TSB-K-2201F 雨淋阀

TSB-K-2201G 雨淋阀 | TSB-K-2201H 雨淋阀 | TSB-K-2201I 雨淋阀 | TSB-K-2201J 雨淋阀 | TSB-K-2201K 雨淋阀 | TSB-K-2201L 雨淋阀

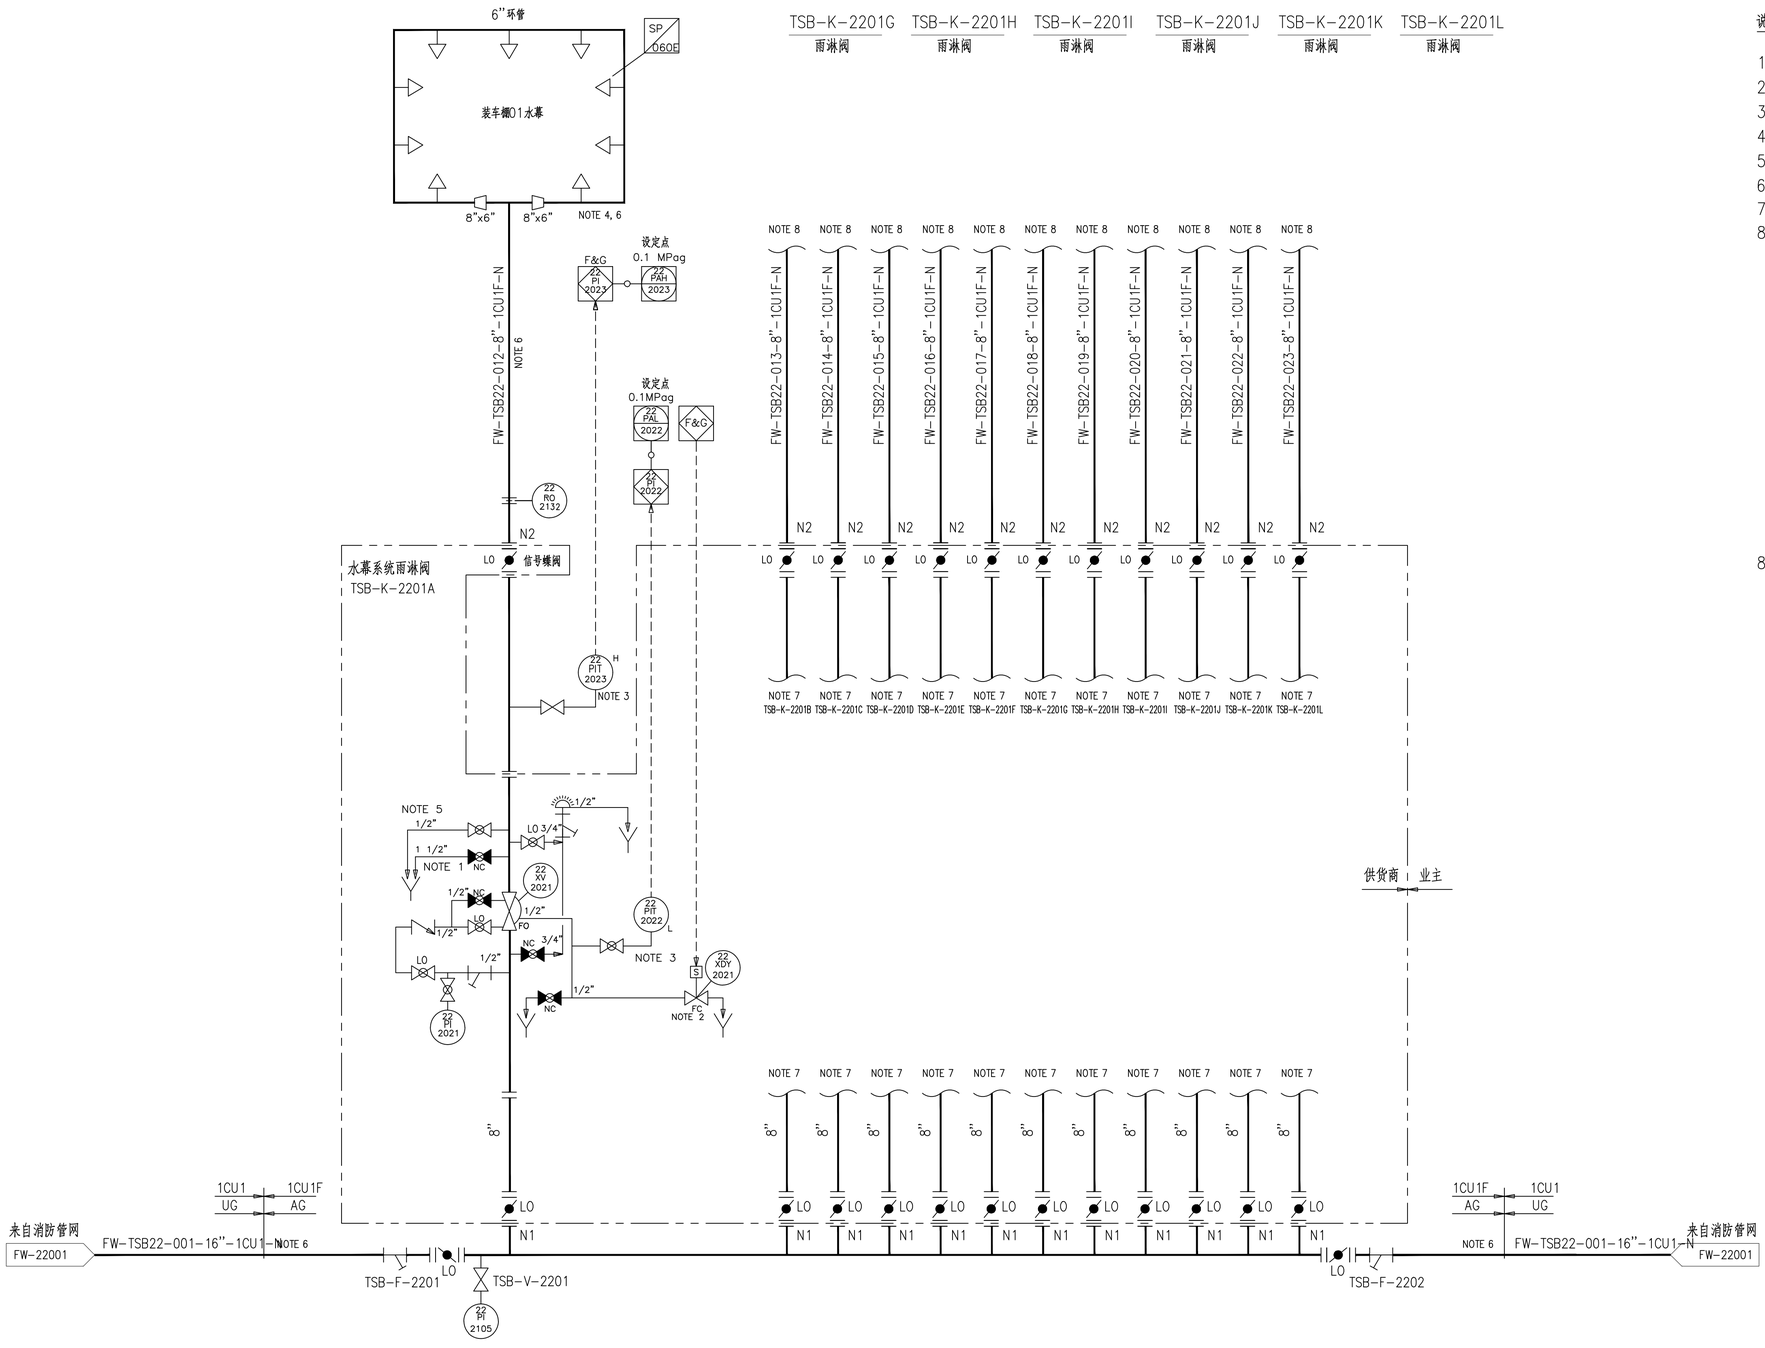

说明(NOTE):

1. 排水接管应尽可能靠近雨淋阀下游侧。
2. 电磁阀应在通气孔位置设置闭锁装置以确保要求的手动复位。
3. 所有的压力变送器应提供一体显示(PIT)。
4. 所有雨淋系统管道坡向排水点或返回雨淋阀排水点。
5. 自动排水阀。
6. 处在火灾辐射范围内的雨淋阀上下游地上管道将采用PFP(1CU1F)。
7. 本图雨淋阀共12组，位号从TSB-K-2201A至TSB-K-2201L。
8. 本图雨淋阀与所控制的装车棚消防系统编号对应如下:

序号	雨淋阀位号	装车棚号
1	TSB-K-2201A	TSB-X-0404L
2	TSB-K-2201B	TSB-X-0404K
3	TSB-K-2201C	TSB-X-0404J
4	TSB-K-2201D	TSB-X-0404I
5	TSB-K-2201E	TSB-X-0404H
6	TSB-K-2201F	TSB-X-0404G
7	TSB-K-2201G	TSB-X-0404F
8	TSB-K-2201H	TSB-X-0404E
9	TSB-K-2201I	TSB-X-0404D
10	TSB-K-2201J	TSB-X-0404C
11	TSB-K-2201K	TSB-X-0404B
12	TSB-K-2201L	TSB-X-0404A

8. 本图所有雨淋阀安装于露天雨淋阀室2。

专业 DISCIPLINE	会签及日期 COUNTERSIGNED & DATE	专业 DISCIPLINE	会签及日期 COUNTERSIGNED & DATE	修改 REVISED	日期 DATE	设计 DESIGNED	校核 REVIEWED	审核 APPROVED

0	2013.10.25	供施工	覃凯晨	孙德平	丁大文	
修改 REV.	发布日期 DATE	发布说明 DESCRIPTION	设计 DESIGNED	校核 CHECKED	审核 APPROVED	审定 AUTHORIZED

中海福建天然气有限责任公司 CNOOC-Fujian LNG Co.,Ltd.

合同号 Contract: Z2012SLFJ-TS/E-S085-01

文件编号 Ref.No.: FJPTTSB-DD-DWG-TS-FW-22003

东华工程科技股份有限公司
EAST CHINA ENGINEERING SCIENCE AND TECHNOLOGY CO., LTD.

工程 PROJ.: 福湄_NG站线项目 秀屿接收站新增槽车装车站工程

装置 JOB:

工序 SUB. JOB: 槽车装车区(168)

设计阶段 DES.PHASE: 详细设计

槽车装车区站台消防水幕系统管道仪表流程图


201205SB-168-170B-02 0

比例 SCALE | 版次 ISSUE 0 | 入库日期 DATE | 第 1 张 共 2 张 SHEET NO. 1 OF 2 | 修改 REV.

本图纸仅供本项目使用，未经东华工程科技股份有限公司许可不得转给第三者
THIS DRAWING SHALL BE USED FOR THIS PROJECT ONLY, TRANSFER TO ANY THIRD PARTY WITHOUT ECEC'S CONSENT IS NOT PERMITTED.

TSB-K-2201M 雨淋阀　TSB-K-2201N 雨淋阀　TSB-K-22010 雨淋阀　TSB-K-2201P 雨淋阀　TSB-K-2201Q 雨淋阀　TSB-K-2201R 雨淋阀

TSB-K-2201S 雨淋阀　TSB-K-2201T 雨淋阀

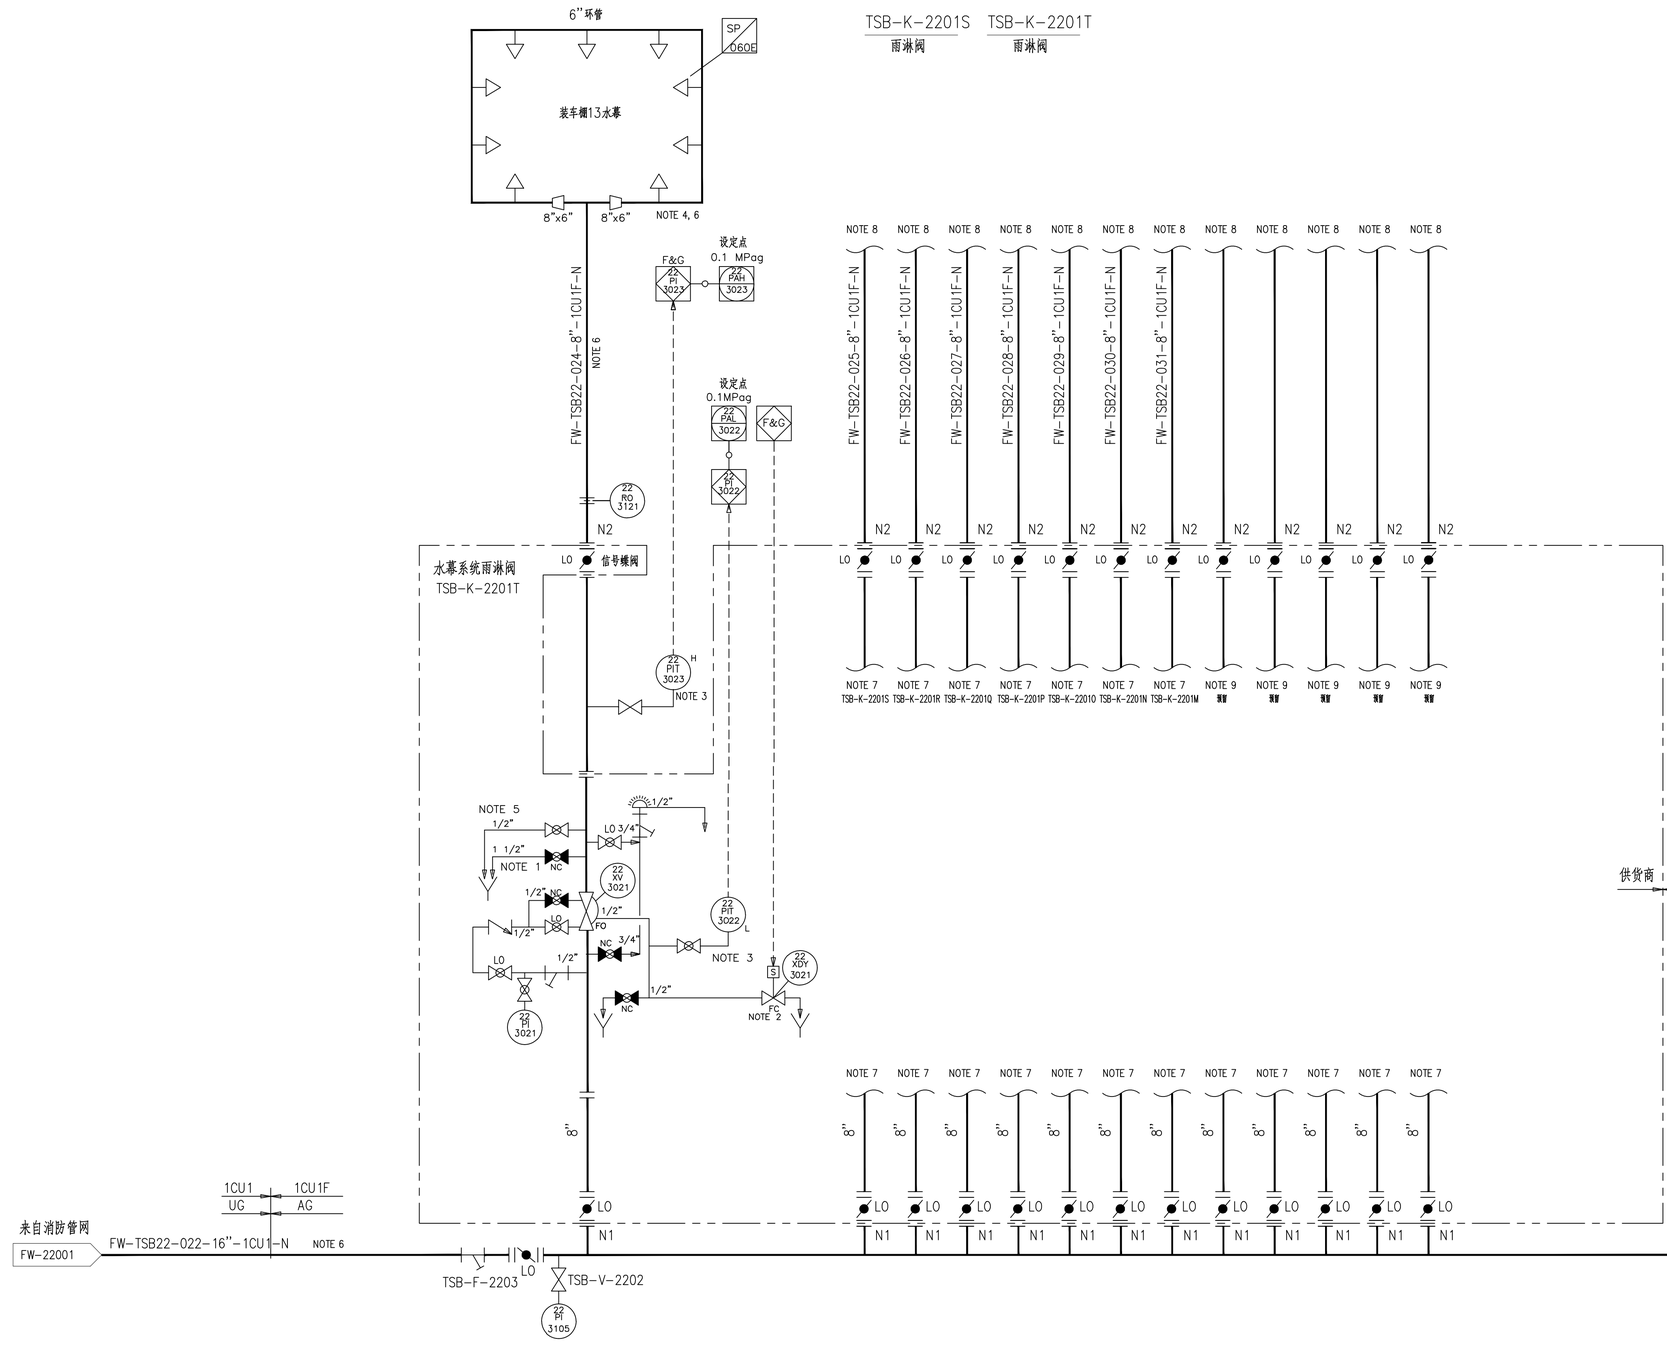

说明(NOTE)：

1. 排水接管应尽可能靠近雨淋阀下游侧。
2. 电磁阀应在通气孔位置设置闭锁装置以确保要求的手动复位。
3. 所有的压力变送器应提供一体显示(PIT)。
4. 所有雨淋系统管道坡向排水点或返回雨淋阀排水点。
5. 自动排水阀。
6. 处在火灾辐射范围内的雨淋阀上下游地上管道将采用PFP(1CU1F)。
7. 本图雨淋阀共8组，位号从TSB-K-2201M至TSB-K-2201T。
8. 本图雨淋阀与所控制的装车棚消防系统编号对应如下：

序号	雨淋阀位号	装车棚号
1	TSB-K-2201M	TSB-X-0404M
2	TSB-K-2201N	TSB-X-0404N
3	TSB-K-22010	TSB-X-04040
4	TSB-K-2201P	TSB-X-0404P
5	TSB-K-2201Q	TSB-X-0404Q
6	TSB-K-2201R	TSB-X-0404R
7	TSB-K-2201S	TSB-X-0404S
8	TSB-K-2201T	TSB-X-0404T

9. 与5个预留装车棚一致，预留雨淋阀5个，本设计仅在露天雨淋阀室预留未来安装5个预留雨淋阀的位置，即雨淋阀室按远期土建完成，雨淋阀按本期安装设备。本设计不包含预留雨淋阀位号及管道。
10. 本图所有雨淋阀安装于露天雨淋阀室1。

专业 DISCIPLINE	会签及日期 COUNTERSIGNED & DATE	专业 DISCIPLINE	会签及日期 COUNTERSIGNED & DATE	修改 REVISED	日期 DATE	设计 DESIGNED	校核 REVIEWED	审核 APPROVED
				0	2013.10.25	施工		

修改次数 REV.	发布日期 DATE	发布说明 DESCRIPTION	设计 DESIGNED	校核 CHECKED	审核 APPROVED	审定 AUTHORIZED
0	2013.10.25	施工	覃凯晨	孙德平	丁大文	

中海福建天然气有限责任公司 CNOOC-Fujian LNG Co.,Ltd.	合同号 Contract: Z2012SLFJ-TS/E-S085-01 文件编号 Ref.No.: FJPTTSB-DD-DWG-TS-FW-22003
东华工程科技股份有限公司 EAST CHINA ENGINEERING SCIENCE AND TECHNOLOGY CO.,LTD.	工程 PROJ.: 福湄_NG站线项目 秀屿接收站新增槽车装车站工程 装置 JOB: 工序 SUB. JOB: 槽车装车区(168) 设计阶段 DES.PHASE: 详细设计
槽车装车区站台消防水幕系统管道仪表流程图	201205SB-168-170B-02
比例 SCALE	版次 ISSUE: 0
入库日期 DATE	第 2 张 共 2 张 SHEET NO. 2 OF 2
修改 REV.	0

本图纸仅供本项目使用，未经东华工程科技股份有限公司许可不得转给第三者
THIS DRAWING SHALL BE USED FOR THIS PROJECT ONLY, TRANSFER TO ANY THIRD PARTY WITHOUT ECEC'S CONSENT IS NOT PERMITTED.