
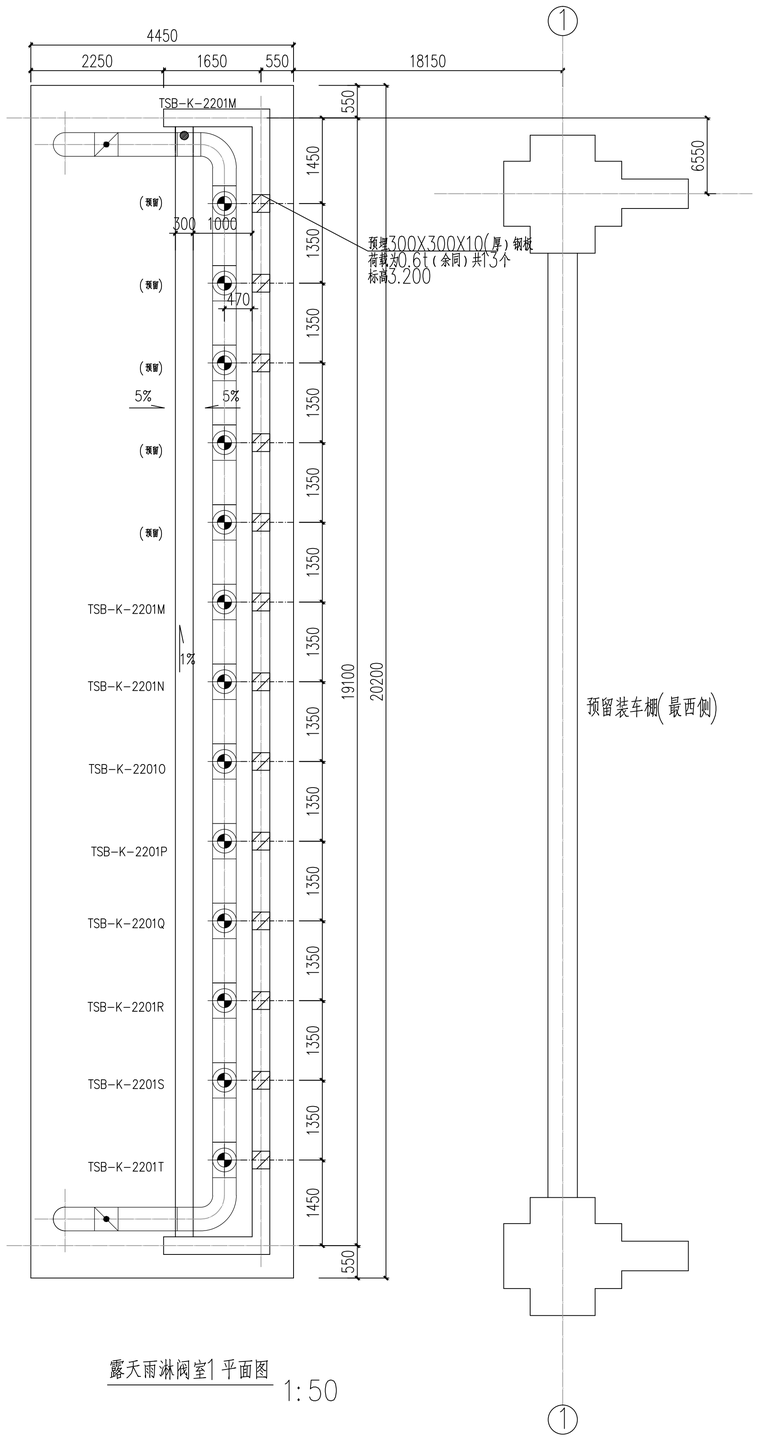


露天雨淋阀室1平面图 1:50

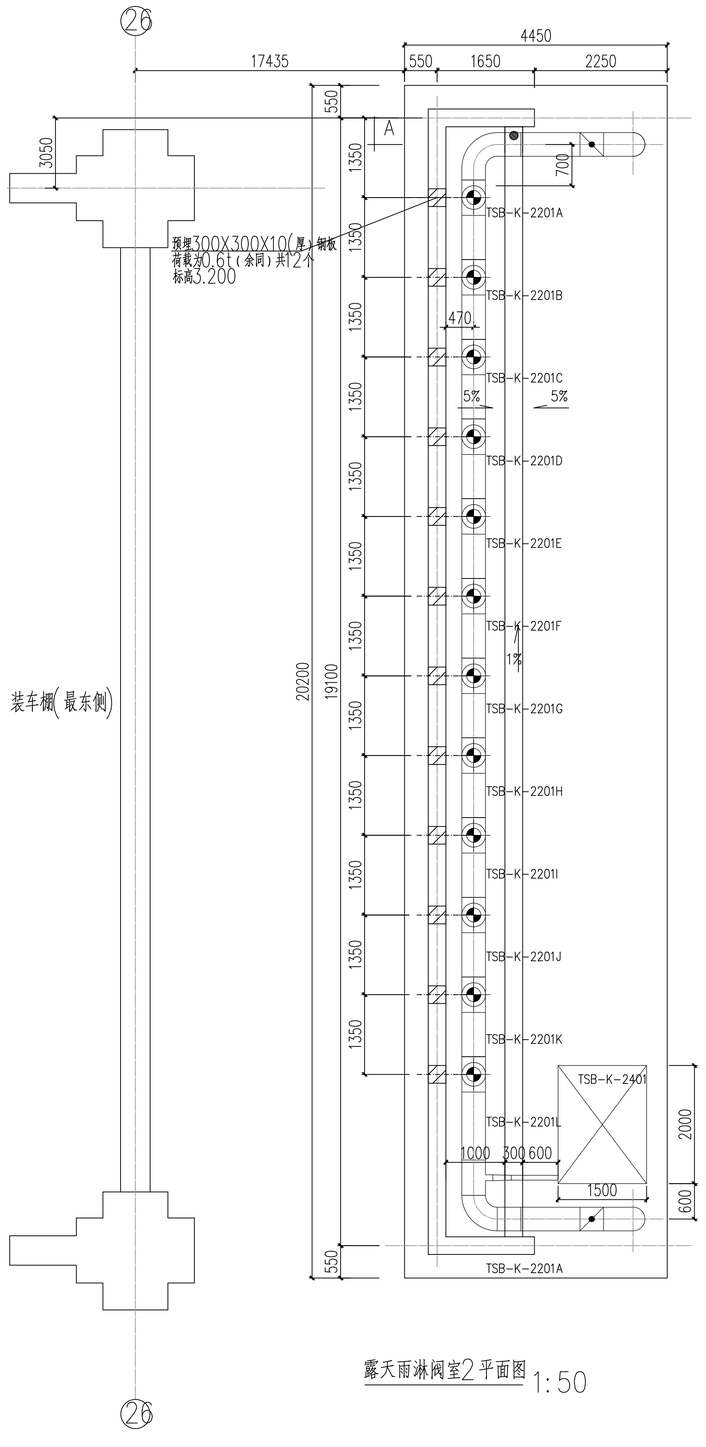

露天雨淋阀室2平面图 1:50

A—A 剖面图 1:50

说明:

1. 墙体采用防火墙，一级耐火等级。
2. 本图采用相对标高，标高Hn为露天雨淋阀室2所在区域绿地标高。
3. 高倍数泡沫系统(TSB-K-2401)的基础条件待订货后提。
4. Hn表示地面标高。

修改号 NO.	发布日期 DATE	发布说明 DESCRIPTION	设计 DESIGNED	校核 CHECKED	审核 APPROVED	审定 AUTHORIZED
0	2013.10.25	供施工	覃民晨	苏稳平	丁大文	

中海福建天然气有限责任公司 CNOOC-Fujian LNG Co.,Ltd.

东华工程科技股份有限公司
EAST CHINA ENGINEERING SCIENCE AND TECHNOLOGY CO.,LTD.

合同号 Contract	Z2012SLFJ-TS/E-S085-01
文件编号 Ref.No.	FJPTTSB-DD-DWG-TS-FW-22004
工程 PROJ.	福建LNG站线项目 秀屿接收站新增槽车装车站工程
装置 JOB	
工序 SUB. JOB	槽车装车区(168)
设计阶段 DES.PHASE	详细设计

设计 DESIGNED		露天雨淋阀室设计图	201205SB-168-170B-03	0
制图 DRAWN				
校核 CHECKED				
审核 APPROVED				
审定 AUTHORIZED		比例 SCALE 1:50	版次 ISSUE 0	入库日期 DATE

第 1 张 共 1 张 SHEET NO. 1 OF 1 修改 REV.

本图纸仅供本项目使用，未经东华工程科技股份有限公司许可不得转给第三者
THIS DRAWING SHALL BE USED FOR THIS PROJECT ONLY, TRANSFER TO ANY THIRD PARTY WITHOUT ECC'S CONSENT IS NOT PERMITTED.

专业 DISCIPLINE	会签及日期 COUNTERSIGNED & DATE	专业 DISCIPLINE	会签及日期 COUNTERSIGNED & DATE	修改 REVISED	日期 DATE	设计 DESIGNED	校核 REVIEWED	审核 APPROVED