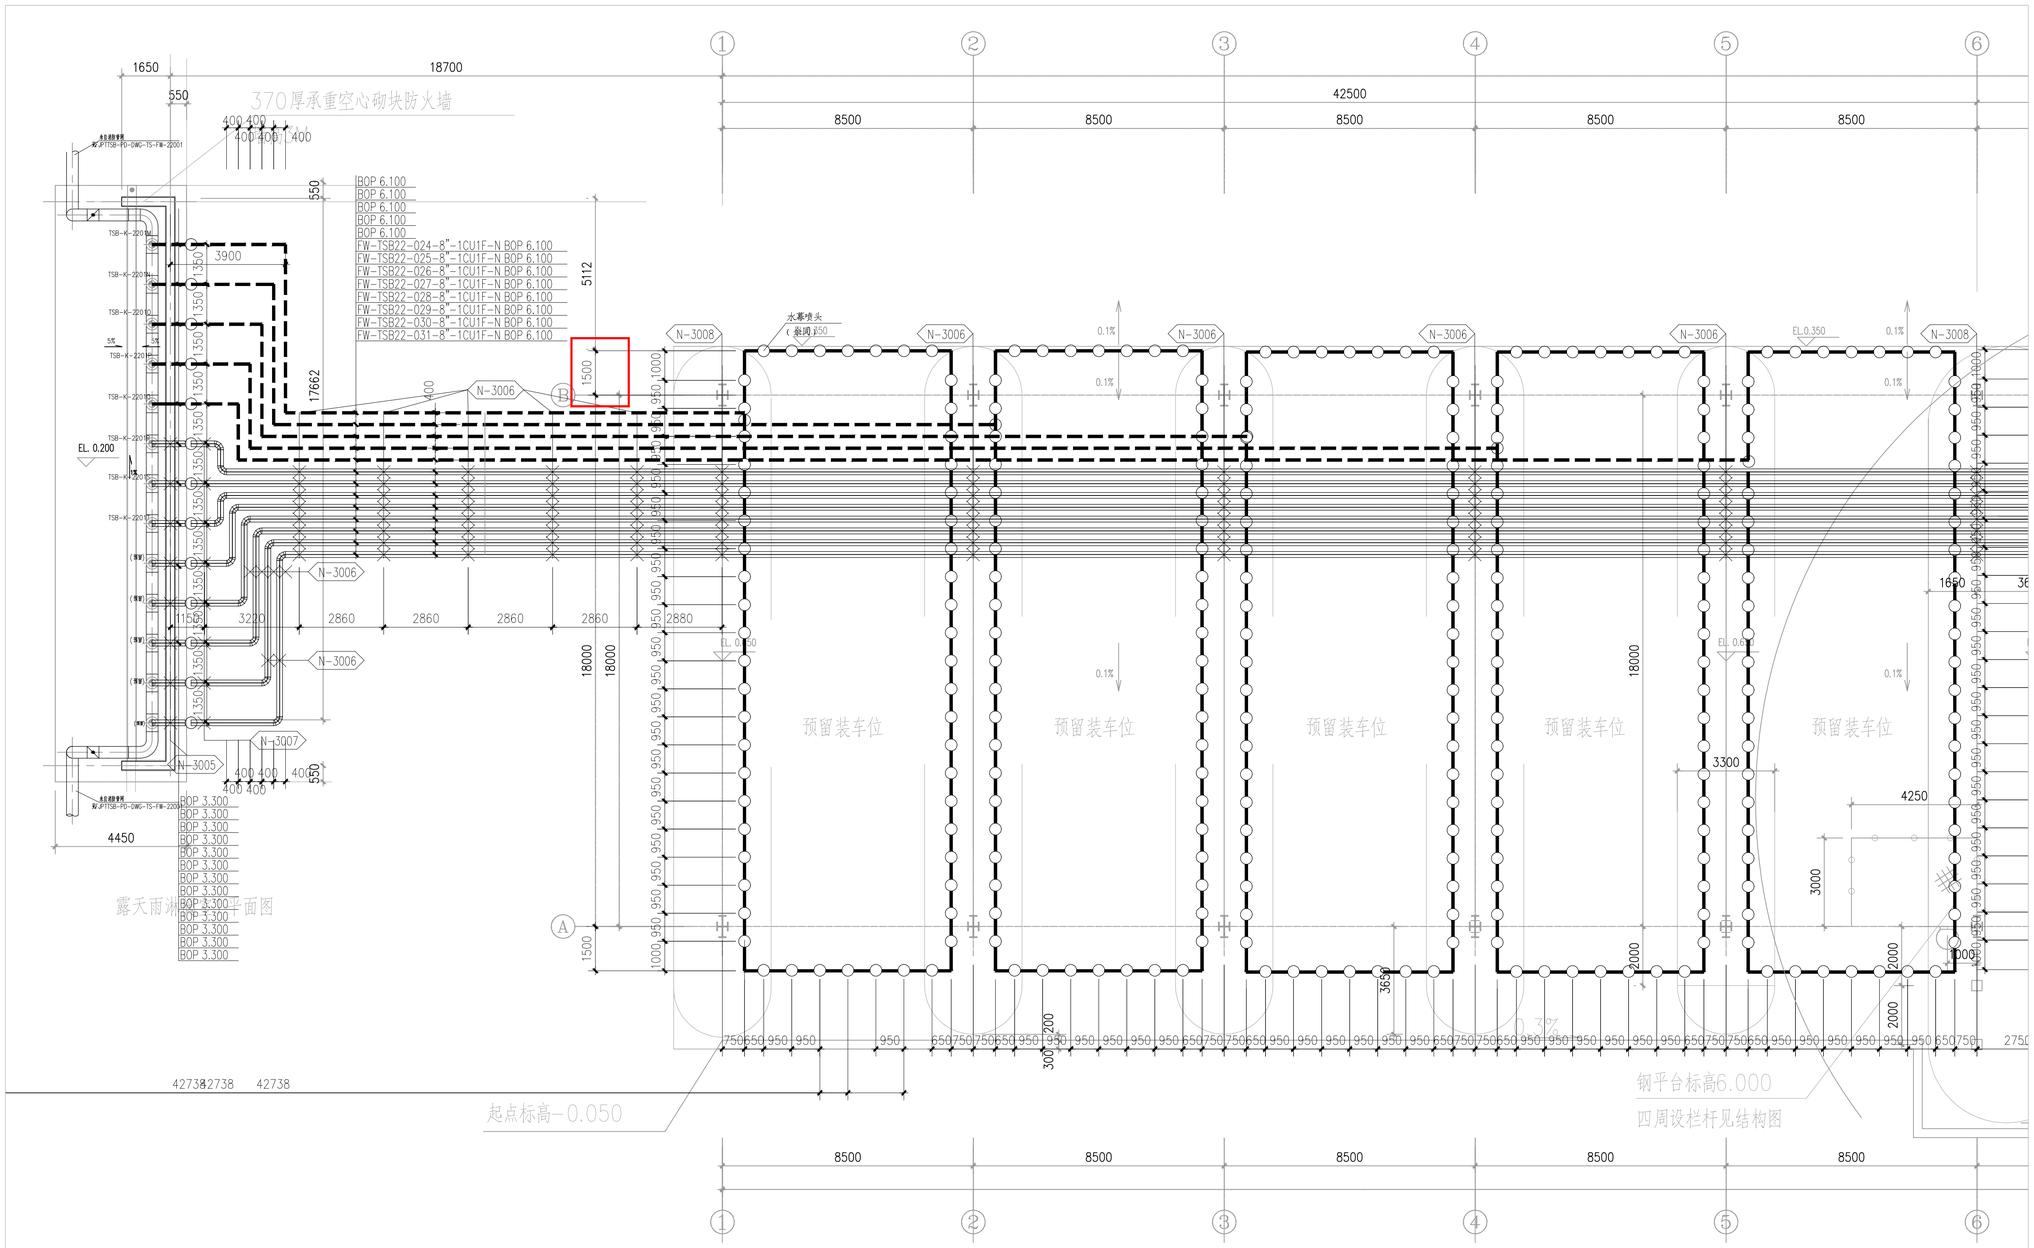



图例：

预留装车位远期消防管线

本期项目设计消防管线

N-3001 管道支吊架位置及编号

装车站消防管道平面图1 1:100

| | | | | | | | |
|---|---|---|---|---|---|---|---|
| 0 | 2013.10.25 | 供施工 | 覃辰晨 | 孙雅平 | 丁太文 | | |
| 修改号 REV. | 发布日期 DATE | 发布说明 DESCRIPTION | 设计 DESIGNED | 校核 CHECKED | 审核 APPROVED | 审定 AUTHORIZED | |

中海福建天然气有限责任公司 CNOOC-Fujian LNG Co.,Ltd.

东华工程科技股份有限公司 EAST CHINA ENGINEERING SCIENCE AND TECHNOLOGY CO.,LTD.

| | |
|---|---|
| 合同号 Contract | Z2012SLFJ-TS/E-S085-01 |
| 文件编号 Ref.No. | FJPTTSB-DD-DWG-TS-FW-22005 |
| 工程 PROJ. | 福建LNG站线项目 秀屿接收站新增槽车装车场工程 |
| 装置 JOB | 装车站(168) |
| 工序 SUB. JOB | |
| 设计阶段 DES.PHASE | 详细设计 |

| | | | |
|---|---|---|---|
| 设计 DESIGNED | | 装车站消防管道平面图1 | |
| 制图 DRAWN | | | |
| 校核 CHECKED | | | |
| 审核 APPROVED | | | |
| 审定 AUTHORIZED | | | |

201205SB-168-170E-01 0

比例 SCALE | 版次 ISSUE 0 | 入库日期 DATE | 第 1 张 共 1 张 SHEET NO. 1 OF 1 | 修改 REV.

本图纸仅供本项目使用，未经东华工程科技股份有限公司许可不得转给第三者
THIS DRAWING SHALL BE USED FOR THIS PROJECT ONLY, TRANSFER TO ANY THIRD PARTY WITHOUT ECEC'S CONSENT IS NOT PERMITTED.

| 专业 DISCIP.ING | 会签及日期 CONFIRMSIGNED & DATE | 专业 DISCIP.ING | 会签及日期 CONFIRMSIGNED & DATE | 修改 REVISED | 日期 DATE | 设计 DESIGNED | 校核 REVIEWED | 审核 APPROVED |
|---|---|---|---|---|---|---|---|---|