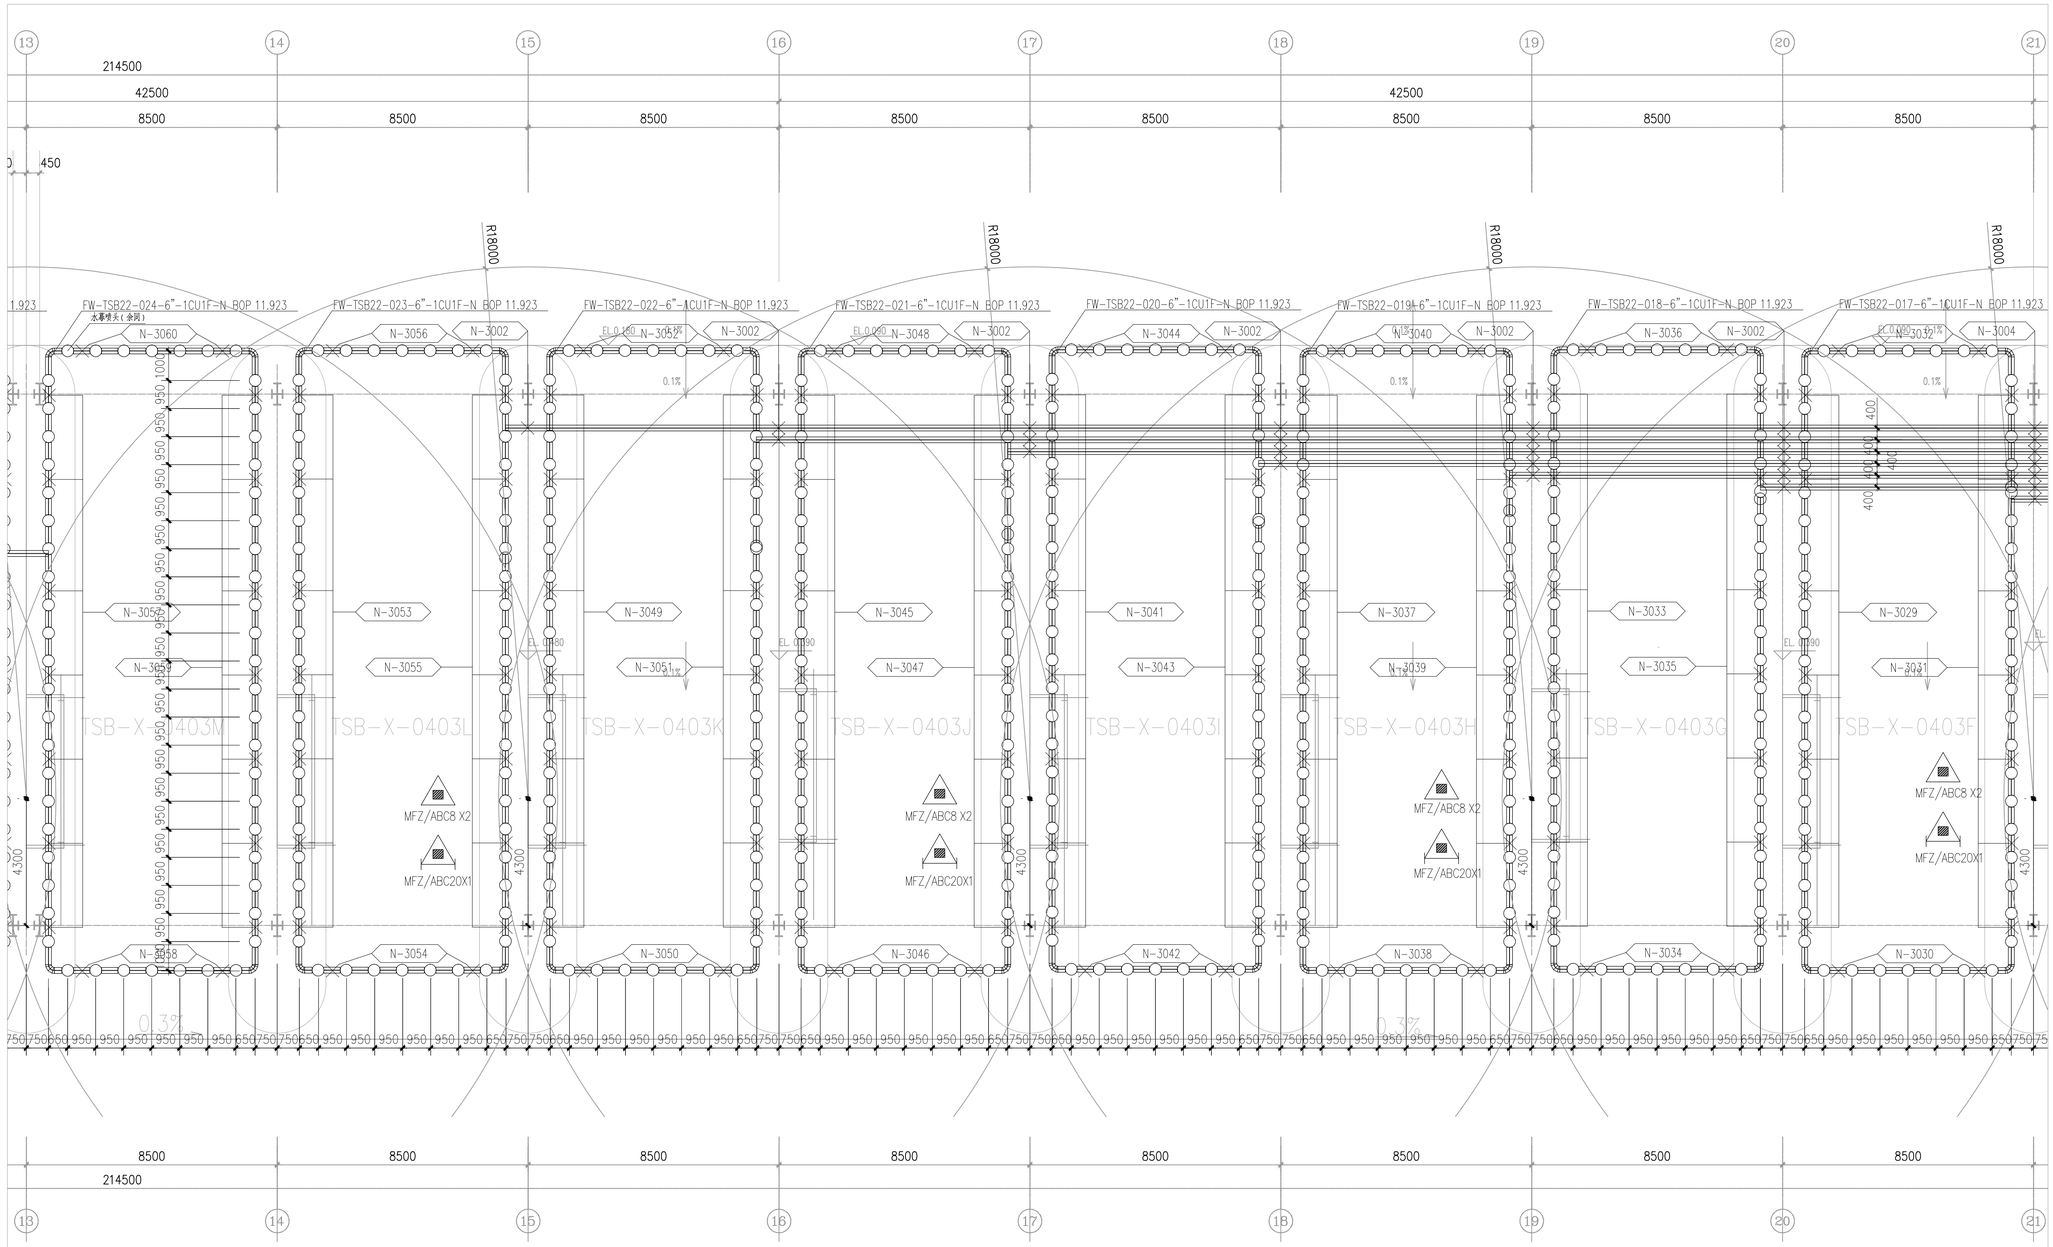


图例：

- 预留装车位远期消防管线
- 本期项目设计消防管线
- N-3001 管道支吊架位置及编号

装车站消防管道平面图3 1:100

专业 DISCIPLINE	会签及日期 COUNTERSIGNED & DATE	专业 DISCIPLINE	会签及日期 COUNTERSIGNED & DATE	修改 REVISED	日期 DATE	设计 DESIGNED	校核 REVIEWED	审核 APPROVED

0	2013.10.25	供施工	覃辰晨	孙雅平	丁太文	
修改号 REV.	发布日期 DATE	发布说明 DESCRIPTION	设计 DESIGNED	校核 CHECKED	审核 APPROVED	审定 AUTHORIZED

中海福建天然气有限责任公司 CNOOC-Fujian LNG Co.,Ltd.

东华工程科技股份有限公司
EAST CHINA ENGINEERING SCIENCE AND TECHNOLOGY CO.,LTD.

合同号 Contract	Z2012SLFJ-TS/E-S085-01		
文件编号 Ref.No.	FJPTTSB-DD-DWG-TS-FW-22007		
工程 PROJ.	福建LNG站线项目 秀屿接收站新增槽车装车站工程		
装置 JOB	装车站(168)		
工序 SUB. JOB			
设计阶段 DES.PHASE	详细设计		

设计 DESIGNED		装车站消防管道平面图3	
制图 DRAWN			
校核 CHECKED			
审核 APPROVED			
审定 AUTHORIZED			

2012055B-168-170E-03 0

比例 SCALE | 版次 ISSUE 0 | 入库日期 DATE | 第 1 张 共 1 张 SHEET NO. 1 OF 1 | 修改 REV.

本图纸仅供本项目使用，未经东华工程科技股份有限公司许可不得转给第三者
THIS DRAWING SHALL BE USED FOR THIS PROJECT ONLY, TRANSFER TO ANY THIRD PARTY WITHOUT ECEC'S CONSENT IS NOT PERMITTED.