
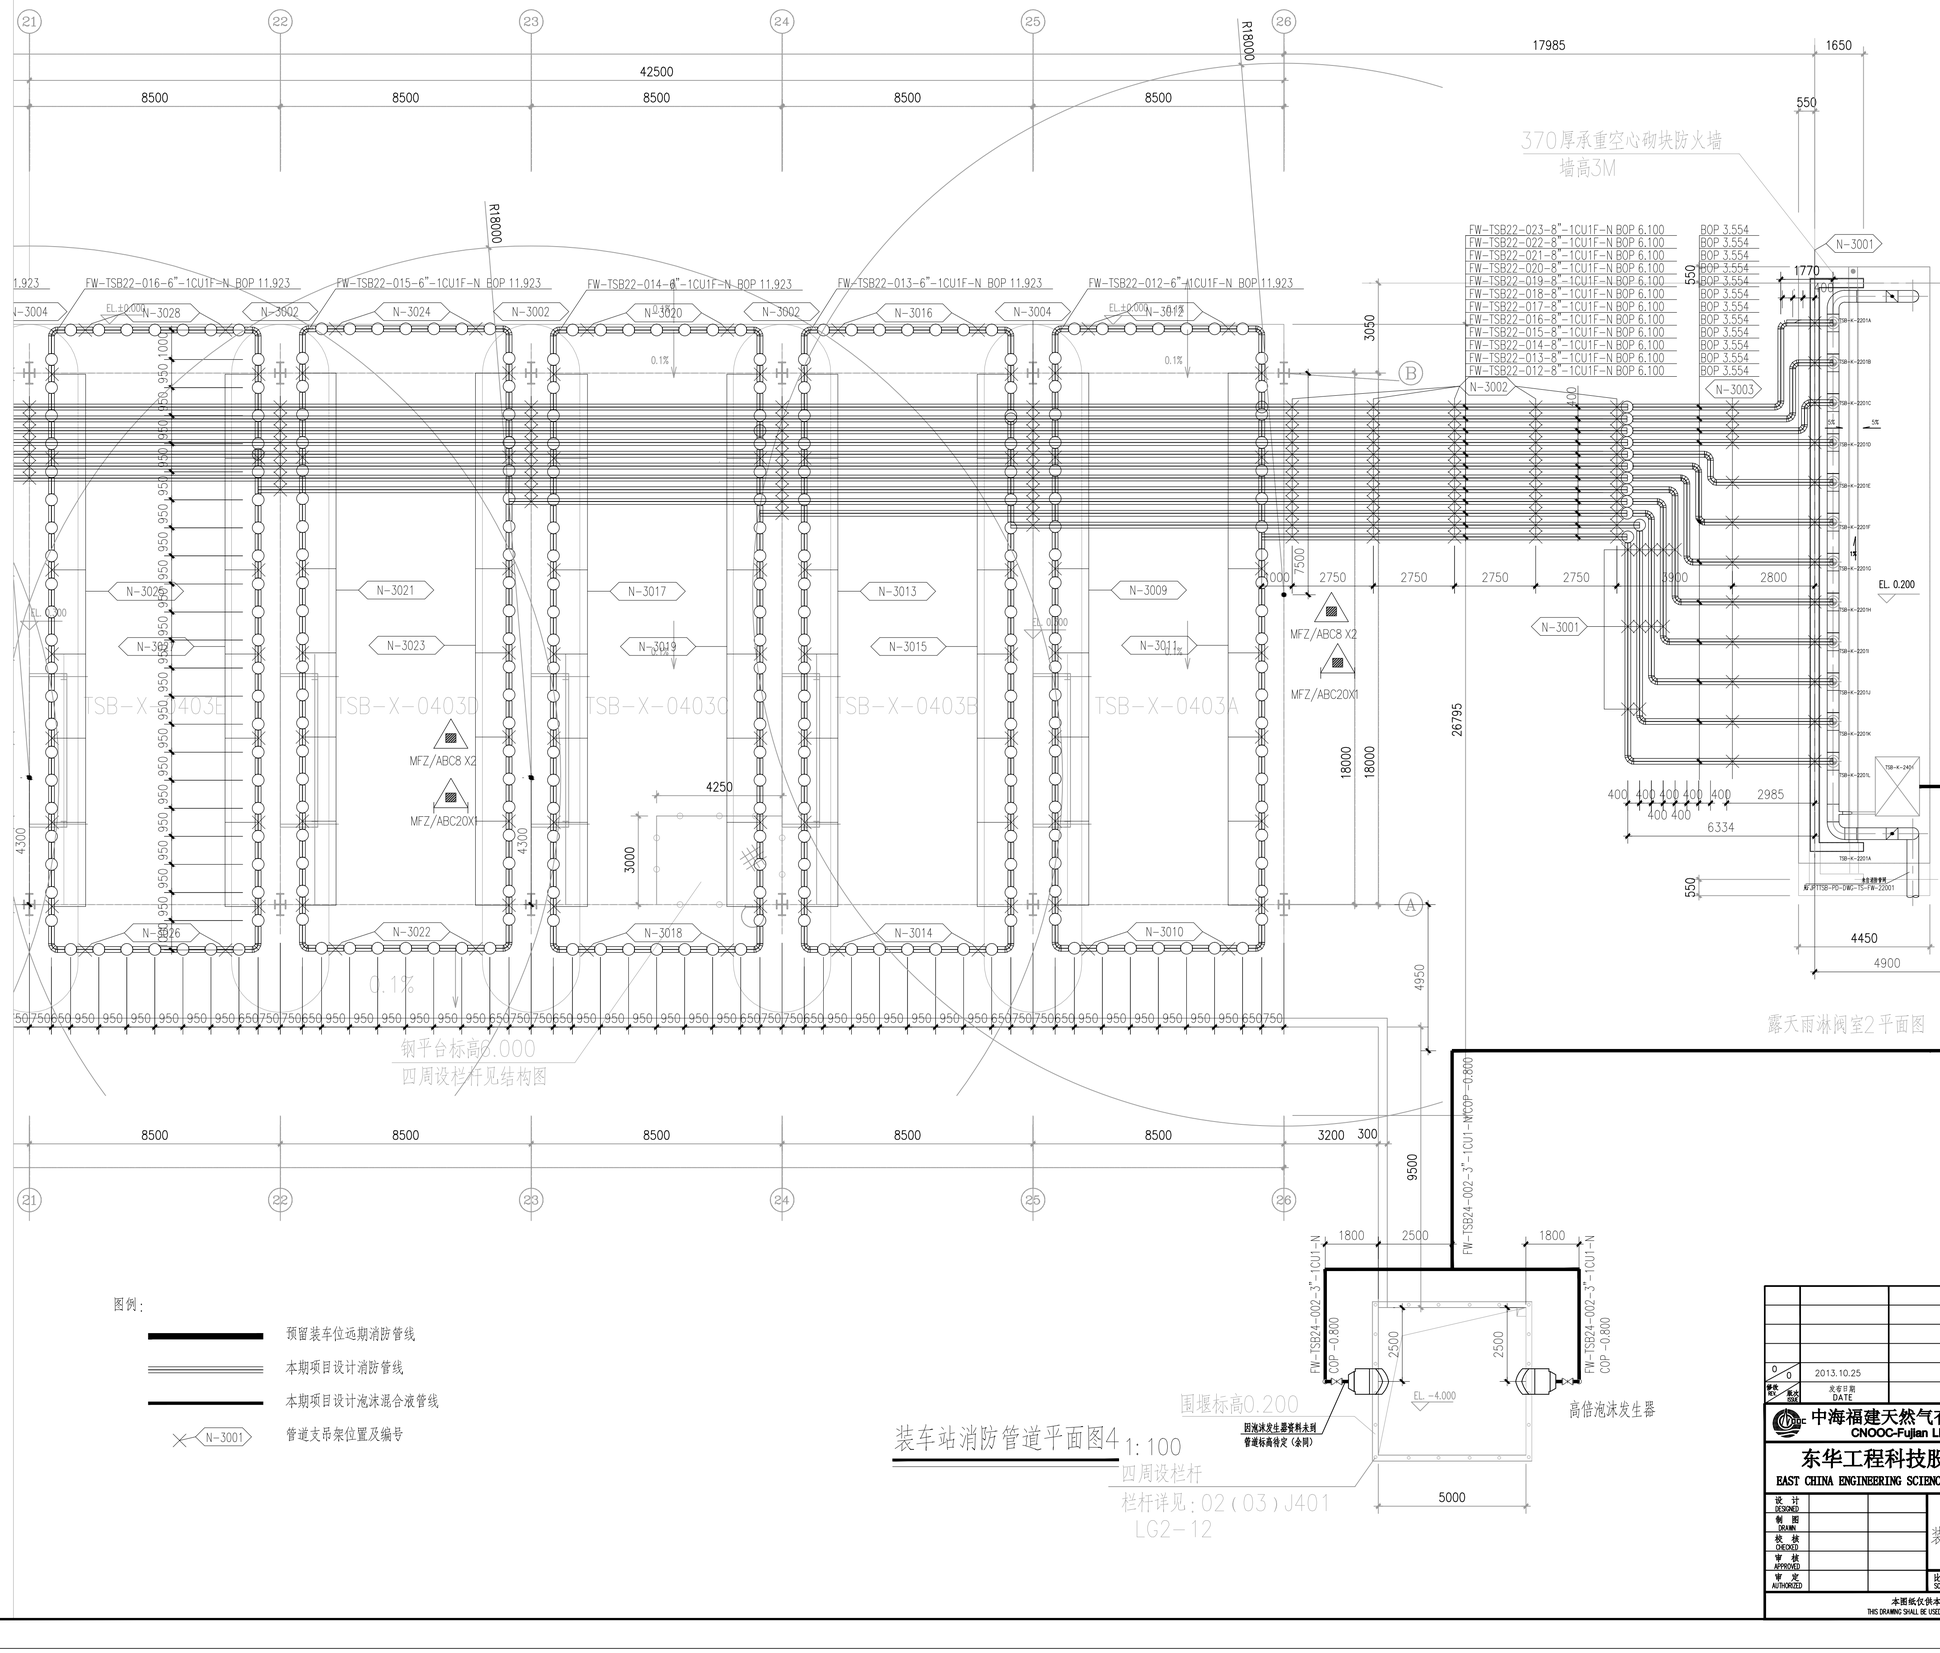


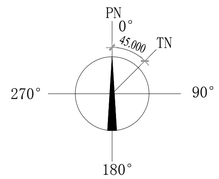

图例：

- 预留装车位远期消防管线
- 本期项目设计消防管线
- 本期项目设计泡沫混合液管线
- N-3001 管道支吊架位置及编号

装车站消防管道平面图4 1:100

四周设栏杆

栏杆详见：02（03）J401 LG2-12

专业 DISCIPLINE	会签及日期 COUNTERSIGNED & DATE	专业 DISCIPLINE	会签及日期 COUNTERSIGNED & DATE	修改 REVISED	日期 DATE	设计 DESIGNED	校核 REVIEWED	审核 APPROVED

修改号 REV.	发布日期 DATE	发布说明 DESCRIPTION	设计 DESIGNED	校核 CHECKED	审核 APPROVED	审定 AUTHORIZED
0	2013.10.25	供施工	覃辰晨	孙雅平	丁太文	

中海福建天然气有限责任公司
CNOOC-Fujian LNG Co.,Ltd.

东华工程科技股份有限公司
EAST CHINA ENGINEERING SCIENCE AND TECHNOLOGY CO.,LTD.

合同号 Contract		Z2012SLFJ-TS/E-S085-01	
文件编号 Ref.No.		FJPTTSB-DD-DWG-TS-FW-22008	
工程 PROJ.		福建LNG站线项目 秀屿接收站新增罐车装车站工程	
装置 JOB		装车站(168)	
工序 SUB. JOB			
设计阶段 DES.PHASE		详细设计	
设计 DESIGNED		装车站消防管道平面图4	
制图 DRAWN		2012055B-168-170E-04	
校核 CHECKED			0
审核 APPROVED			
审定 AUTHORIZED		比例 SCALE	版次 ISSUE 0
		入库日期 DATE	第 1 张 共 1 张 SHEET NO. 1 OF 1
			修改 REV.

本图纸仅供本项目使用，未经东华工程科技股份有限公司许可不得转给第三者
THIS DRAWING SHALL BE USED FOR THIS PROJECT ONLY, TRANSFER TO ANY THIRD PARTY WITHOUT ECEC'S CONSENT IS NOT PERMITTED.