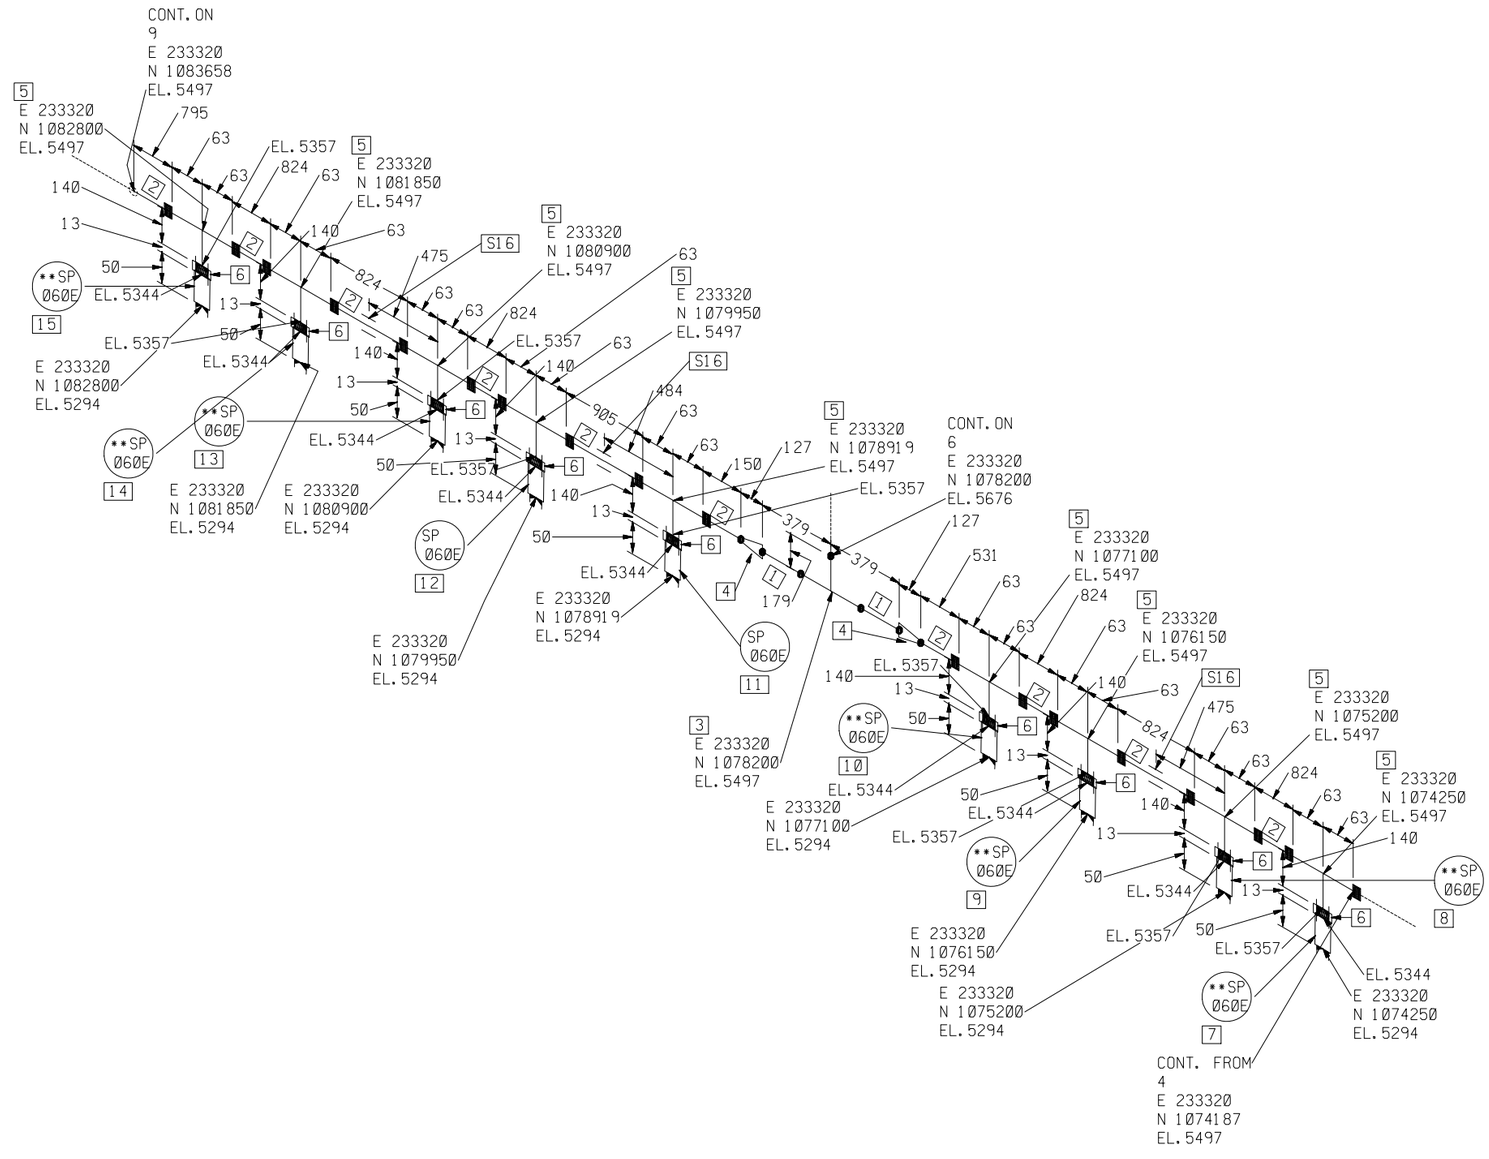


FABRICATION MATERIALS

PT NO	COMPONENT DESCRIPTION	NB (IN)	ITEM CODE	QTY
	PIPE			
1	CS ASTM A53-B. ASME B36.10M PIPE SMLS THRD SCH 80	8	T30P011	400
2	CS ASTM A53-B. ASME B36.10M PIPE SMLS THRD SCH 80	6	T30P011	7325
	FITTINGS			
3	PN25 DG GALV CJ/T 156-2001 ACC. ASME B36.10M TEE EQUAL GROOVED	8X8	GC1T051	1
4	PN25 DG GALV CJ/T 156-2001 ACC. ASME B36.10M REDUCER CONC. GROOVED	8X6	GCT1C011	2

ERECTION MATERIALS

PT NO	COMPONENT DESCRIPTION	NB (IN)	ITEM CODE	QTY
	FITTINGS			
5	PN25 DG GALV CJ/T 156-2001 ACC. ASME B36.10M TEE BRANCH REDUCING GROOVED /NPT THREAD	6X1	PT0T352	9
6	1" * 1/2" BUSH HEX HD RED. THD. CL3000 CS ASTM A105 ASME B16.11 GALV.	1	PI00103A	9
7	SEE PIPING MATERIAL DWG **SP060E	1/2		1
8	SEE PIPING MATERIAL DWG **SP060E	1/2		1
9	SEE PIPING MATERIAL DWG **SP060E	1/2		1
10	SEE PIPING MATERIAL DWG **SP060E	1/2		1
11	WATER CURTAIN NOZZEL, SEE DATASHEET FJPTTSB-DD-DATA-TS-FW-007 SP060E	1/2		1
12	WATER CURTAIN NOZZEL, SEE DATASHEET FJPTTSB-DD-DATA-TS-FW-007 SP060E	1/2		1
13	SEE PIPING MATERIAL DWG **SP060E	1/2		1
14	SEE PIPING MATERIAL DWG **SP060E	1/2		1
15	SEE PIPING MATERIAL DWG **SP060E	1/2		1
	SUPPORTS			
16	PIPING SUPPORT	6	N-3069	3

操作压力(MPaG) OPT. PRESS.	操作温度(℃) OPT. TEMP.	设计压力(MPaG) DESIGN PRESS.	设计温度(℃) DESIGN TEMP.	试验压力(MPaG) TEST PRESS.	试验介质 TEST SERVICE.	
0.55	AMB	0.9	0-65	1.1	HYDROSTATIC	
所在P&ID图号 P&ID DRAWING NO.	所在模型号 PDS MODEL NO.	探伤(%) RT/UT	应力消除(Y/N) STRESS RELIEVE	涂漆等级 PAINT. CLASS	绝热类型/厚度(mm) INSULAT. CLASS/THK	
FJPTTSB-DD-DWG-TS-FW-22003	/				/	/

修改 REV.	版次 ISSUE	发布日期 DATE	发布说明 DESCRIPTION	设计 DESIGNED	校核 CHECKED	审核 APPROVED	审定 AUTHORIZED
0	0	2013-12-20	供施工	QCC	SYP		

中海福建天然气有限责任公司 CNOOC-Fujian LNG Co.,Ltd.	合同号 Contract: Z2012SLFJ-TS/E-S085
	文件编号 Ref.No.: FJPTTSB-DD-DWG-TS-FW-22056
东华工程科技股份有限公司 EAST CHINA ENGINEERING SCIENCE AND TECHNOLOGY CO.,LTD.	工程 PROJ.: 福建LNG站线项目 秀屿接收站新增外输系统工程
	装置 JOB: 168
	工序 SUB. JOB: /
	设计阶段 DES. PHASE: 详细设计
设计 DESIGED / 制图 DRAWN / 校核 CHECKED / 审核 APPROVED / 审定 AUTHORIZED	FW-TSB22-027-6"-1GU2-N 管道轴测图 ISOMETRICS DRAWING
	压力管道类别: /
	201205SB-168-170E-40
	比例 SCALE: / 版次 ISSUE: 0
	入库日期 DATE: 第 SHEET NO 5 张共 OF 10 张 修改 REV: 0

本图纸仅供本项目使用，未经东华工程科技股份有限公司许可不得转给第三者
THIS DRAWING SHALL BE USED FOR THIS PROJECT ONLY, TRANSFER TO ANY THIRD PARTY WITHOUT ECEC'S CONSENT IS NOT PERMITTED.

DISCIPLINE 专业	COUNTERSIGNED & DATE 会签及日期	REVISED 修改	DATE 日期	DESIGNED 设计	REVIEWED 校核	APPROVED 审核