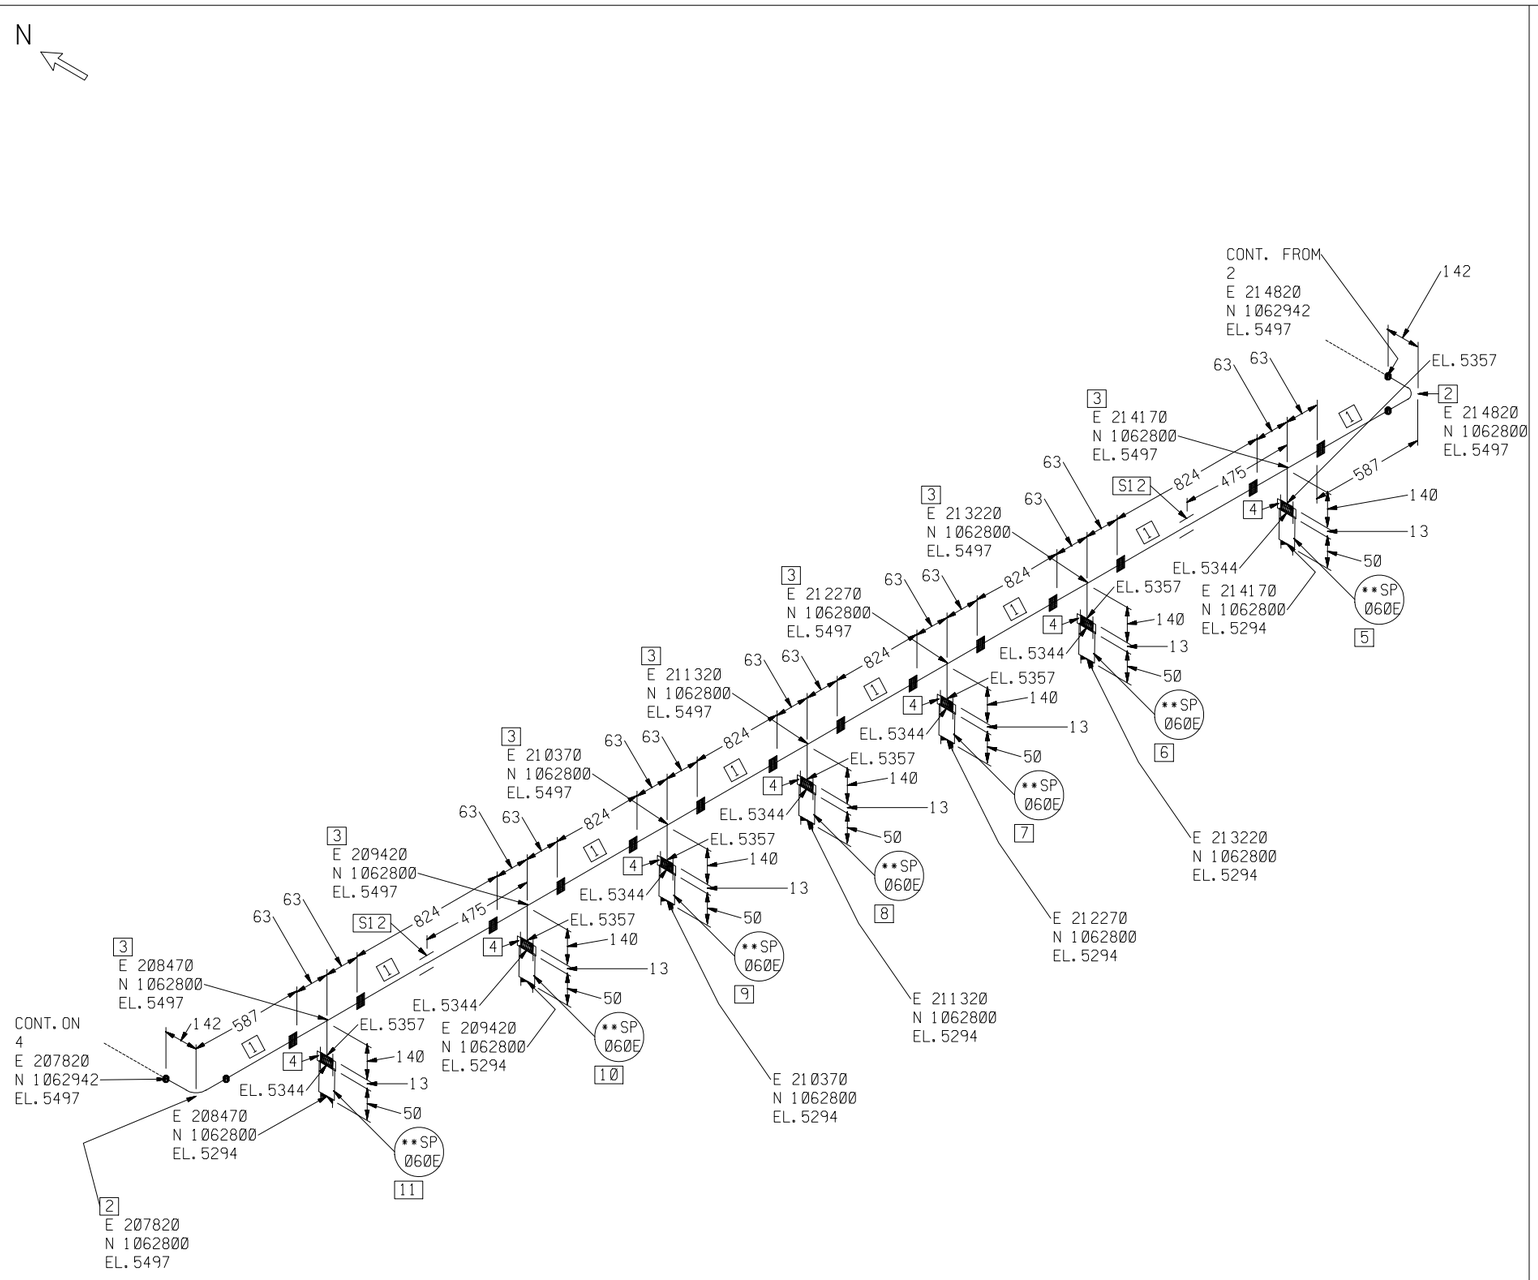



FABRICATION MATERIALS

| PT NO | COMPONENT DESCRIPTION | NB (IN) | ITEM CODE | QTY |
|---|---|---|---|---|
| | PIPE | | | |
| 1 | CS ASTM A53-B. ASME B36.10M PIPE SMLS THRD SCH 80 | 6 | T30P011 | 5834 |
| | FITTINGS | | | |
| 2 | PN25 DG GALV CJ/T 156-2001 ACC. ASME B36.10M ELBOW 90 DEG GROOVED | 6 | GCT1E041 | 2 |

ERECTION MATERIALS

| PT NO | COMPONENT DESCRIPTION | NB (IN) | ITEM CODE | QTY |
|---|---|---|---|---|
| | FITTINGS | | | |
| 3 | PN25 DG GALV CJ/T 156-2001 ACC. ASME B36.10M TEE BRANCH REDUCING GROOVED /NPT THREAD | 6X1 | PT0T352 | 7 |
| 4 | 1" * 1/2" BUSH HEX HD RED. THD. CL3000 CS ASTM A105 ASME B16.11 GALV. | 1 | PI00103A | 7 |
| 5 | SEE PIPING MATERIAL DWG **SP060E | 1/2 | | 1 |
| 6 | SEE PIPING MATERIAL DWG **SP060E | 1/2 | | 1 |
| 7 | SEE PIPING MATERIAL DWG **SP060E | 1/2 | | 1 |
| 8 | SEE PIPING MATERIAL DWG **SP060E | 1/2 | | 1 |
| 9 | SEE PIPING MATERIAL DWG **SP060E | 1/2 | | 1 |
| 10 | SEE PIPING MATERIAL DWG **SP060E | 1/2 | | 1 |
| 11 | SEE PIPING MATERIAL DWG **SP060E | 1/2 | | 1 |
| | SUPPORTS | | | |
| 12 | PIPING SUPPORT | 6 | N-3082 | 2 |

| 操作压力(MPaG) OPT. PRESS. | 操作温度(℃) OPT. TEMP. | 设计压力(MPaG) DESIGN PRESS. | 设计温度(℃) DESIGN TEMP. | 试验压力(MPaG) TEST PRESS. | 试验介质 TEST SERVICE. | |
|---|---|---|---|---|---|---|
| 0.55 | AMB | 0.9 | 0-65 | 1.1 | HYDROSTATIC | |
| 所在P&ID图号 P&ID DRAWING NO. | 所在模型号 PDS MODEL NO. | 探伤(%) RT/UT | 应力消除(Y/N) STRESS RELIEVE | 涂漆等级 PAINT. CLASS | 绝热类型/厚度(mm) INSULAT. CLASS/THK | |
| 201205SB-DD-DWG-TS-FW-22003 | / | | | | / | / |

| 修改 REV. | 版次 ISSUE | 发布日期 DATE | 发布说明 DESCRIPTION | 设计 DESIGNED | 校核 CHECKED | 审核 APPROVED | 审定 AUTHORIZED |
|---|---|---|---|---|---|---|---|
| 0 | 0 | 2013-12-20 | 供施工 | QCC | SYP | | |

| 专业 DISCIPLINE | 会签及日期 COUNTERSIGNED & DATE | 修改 REVISED | 日期 DATE | 设计 DESIGNED | 校核 REVIEWED | 审核 APPROVED |
|---|---|---|---|---|---|---|
| | | | | | | |

中海福建天然气有限责任公司
CNOOC-Fujian LNG Co.,Ltd.

东华工程科技股份有限公司
EAST CHINA ENGINEERING SCIENCE AND TECHNOLOGY CO.,LTD.

| | | | |
|---|---|---|---|
| 设计 DESIGED | | | FW-TSB22-030-6"-1GU2-N |
| 制图 DRAWN | | | 管道轴测图 |
| 校核 CHECKED | | | ISOMETRICS DRAWING |
| 审核 APPROVED | | | 压力管道类别 / |
| 审定 AUTHORIZED | | | 比例 SCALE / 版次 ISSUE |

| | |
|---|---|
| 合同号 Contract | Z2012SLFJ-TS/E-S085 |
| 文件编号 Ref.No. | FJPTTSB-DD-DWG-TS-FW-22059 |
| 工程 PROJ. | 福建LNG站线项目 秀屿接收站新增外输系统工程 |
| 装置 JOB | 168 |
| 工序 SUB. JOB | / |
| 设计阶段 DES. PHASE | 详细设计 |
| | 201205SB-168-170E-43 |
| | Ø |
| 入库日期 DATE | 第 SHEET NO 3 张共 OF 8 张 |
| | 修改 REV Ø |

本图纸仅供本项目使用，未经东华工程科技股份有限公司许可不得转给第三者
THIS DRAWING SHALL BE USED FOR THIS PROJECT ONLY, TRANSFER TO ANY THIRD PARTY WITHOUT ECEC'S CONSENT IS NOT PERMITTED.