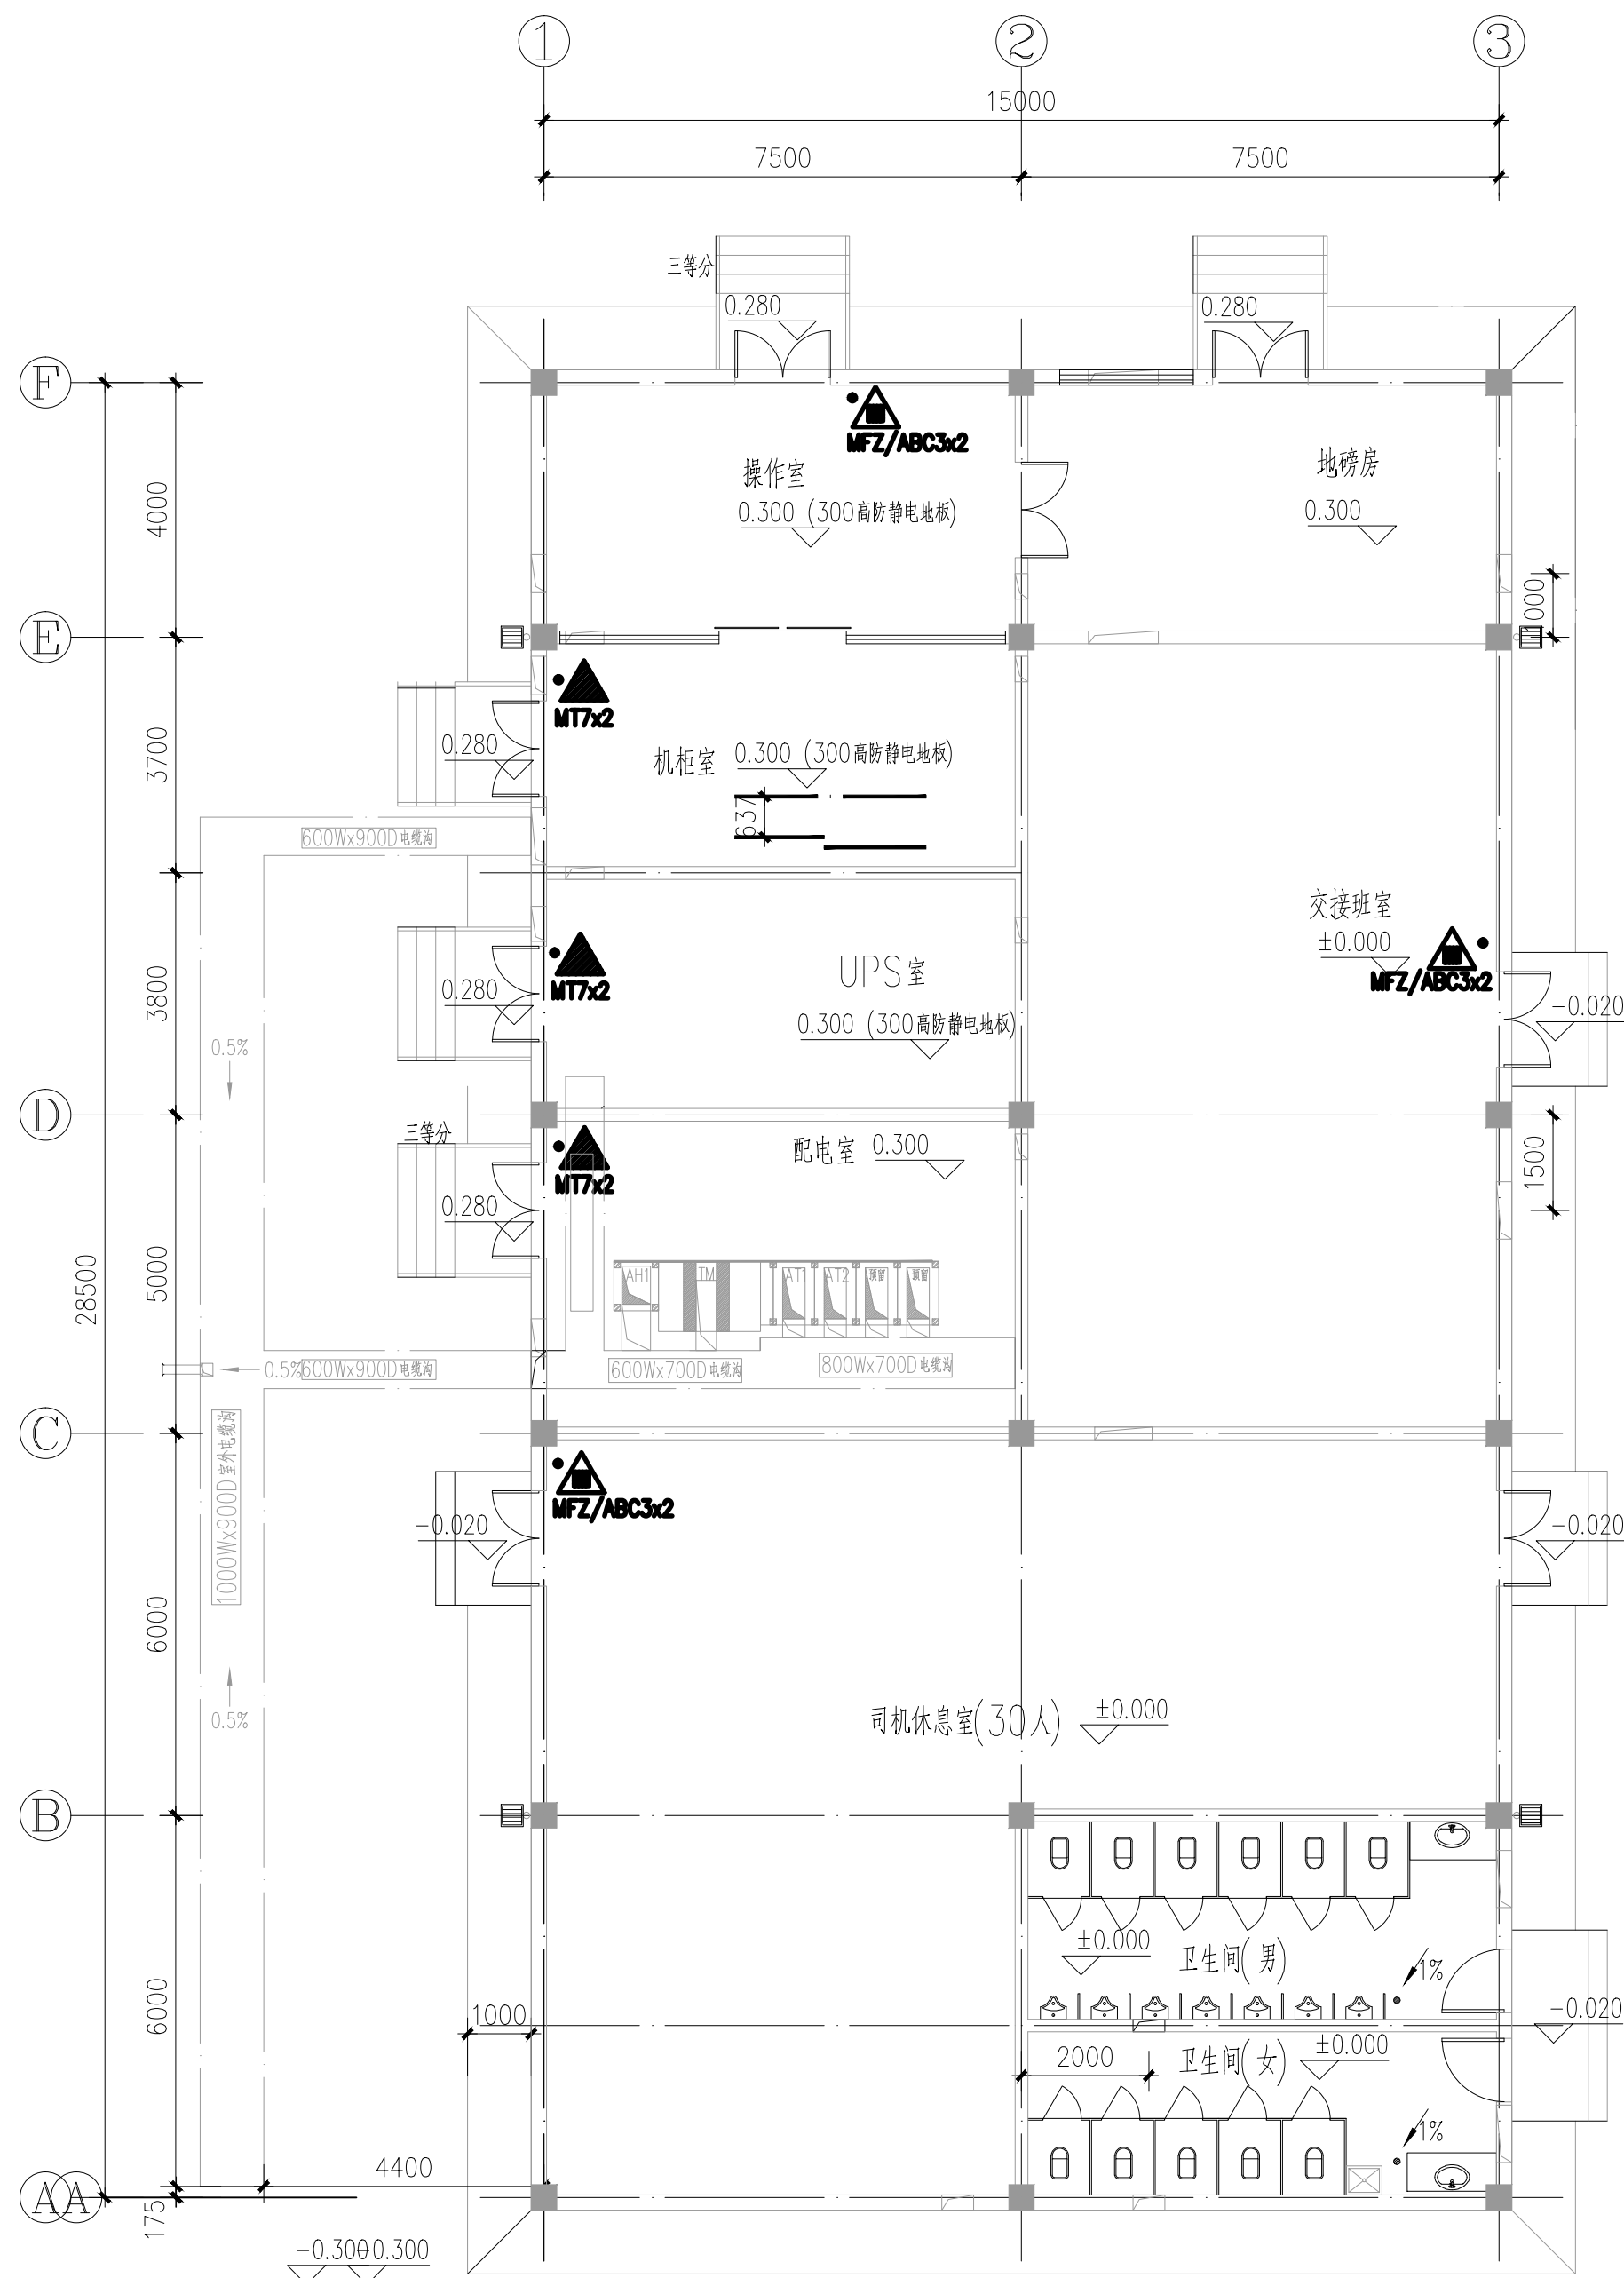


[illegible]

灭火器平面布置图 1:100

灭火器配置设计说明

1 工程概况:

本工程为福建LNG站线项目秀屿接收站新增槽车装车站工程值班控制室(101)。

建筑名称:	门卫
建筑性质:	戊类
耐火等级:	二级
建筑高度(m):	5.8
建筑体积(m ³):	2581
总建筑面积(m ²):	445
最大防火分区面积(m ²):	445
防火分区数量(个):	/

2 设计依据：

规范名称	规范号
《建筑防火设计规范》	GB 50016-2006
《建筑灭火器配置设计规范》	GB 50140-2005


3 本工程水消防设计包括以下内容:

水消防系统	室内消火栓系统	室外消火栓系统	室内自动喷淋系统
设置状况	无	无	无

4 灭火器配置

4.1 本工程为值班控制室(101),属于A类火灾中危险级,修正系数 $K=1.0$ 。

4.2 灭火器配置一经审查通过后,任何人不得无故更改或减少所配灭火器种类、规格及数量。

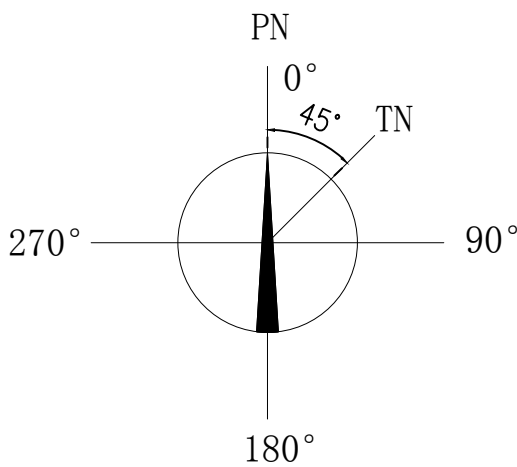

4.3 灭火器配置过程中应注意以下几点:

4.3.1 置于室内的灭火器,应按灭火器配置图中所标注的灭火器设置位置进行灭火器设置。现场设置灭火器时,如果确因某种原因需要变更灭火器的设置位置,则设置点的位置变化范围以使保护区内的每一点仍在相应的保护范围内为准。如果无法满足上述要求,则仅允许设置点左右移动1m。

4.3.2 手提式灭火器应置于组合式消防柜内或用挂钩固定在墙上,且应固定稳妥,不得妨碍取用灭火器。灭火器顶部离地面高度不应大于1.5m,底部离地面高度不宜小于0.15m。灭火器不得上锁。

4.3.3 灭火器应定期检查,更换失效的灭火器。

5 一般说明

5.1 尺寸单位: 标高以米计, 其余以毫米计。

5.2 管道标高:消防给水管标注管中心标高。本图采用相对标高,
±0.00相对标高对应的总图绝对标高见总图专业图纸。

5.3 本图中的材料统计分界为：消防给水管以图中标注为界。

5.4 建议本图经当地消防部门审查批准后,再进行采购及施工。

6. 图例 注: 图例中未尽者见图中标注。

2具3kg手提式磷酸铵盐干粉灭火器		MFZ/ABC3X2
2具7kg二氧化碳灭火器		MT7X2

[illegible]